

GRANICE



TERITORIJALNE I STATISTIČKE GRANICE

- DRŽAVNA GRANICA
- ŽUPANIJSKA GRANICA
- OPĆINSKA / GRADSKA GRANICA

CESTOVNI PROMET

POSTUPOVANJE	PLANIRANO	OPIS
		DRŽAVNA AUTOCESTA
		BRZA CESTA
		OSTALE DRŽAVNE CESTE
		ŽUPANIJSKE CESTE
		LOKALNE CESTE
		TRASA (BRZE / OSTALE DRŽAVNE) CESTE U ISTRAŽIVANJU
		CESTOVNI OBJEKTI - MOST / VIJADUKT
		CESTOVNI OBJEKTI - TUNEL
		UREĐENJE KRITIČNE DIONICE TRASE (POSTUPOVANJE DRŽAVNE / ŽUPANIJSKE CESTE)
		NERAZVRSTANE CESTE VELIKOG GRADA
		STALNI GRANIČNI PRIJELAZI ZA MEĐUNARODNI PROMET PUTNIKA I ROBA
		STALNI GRANIČNI PRIJELAZ ZA POGRANIČNI PROMET

ZRAČNI PROMET

PLANIRANO
 ZRAČNA LUKA - lokacija u istraživanju
 LETJELIŠTE

ŽELJEZNIČKI PROMET

ŽELJEZNIČKE PRUGE OD ZNAČAJA ZA MEĐUNARODNI PROMET

POSTROJE		PLANIRANO
		GLAVNA (KORIDORSKA) ŽELJEZNIČKA PRUGA ZA MEĐUNARODNI PROMET
		GLAVNA (KORIDORSKA) ŽELJEZNIČKA PRUGA ZA MEĐUNARODNI PROMET - ALTERNATIVNA TRASA <small>(DIO II-3 Međunarodni saobraćaj)</small>
		OSTALA ŽELJEZNIČKA PRUGA ZA MEĐUNARODNI PROMET <small>(DIO I-2 Međunarodni saobraćaj)</small>

ŽELJEZNIČKE PRUGE OD ZNAČAJA ZA LOKALNI PROMET

POSTROJE		PLANIRANO
		LOKALNA ŽELJEZNIČKA PRUGA II REDA
		STANI GRANICNI ŽELJEZNIČKI PRIJELAZ I MEDNARODNI (MEĐUGRAĐEVINE - KATEGORIJE <small>DIO I-1 Međunarodni saobraćaj</small>)
		POSEBNI KORIDORI (MAGISTRALNE GLAVNE ŽELJEZNIČKE PRUGE <small>(DIO I-1 Međunarodni saobraćaj)</small>)

ŽELJEZNIČKE GRAĐEVINE

POSTOJEĆE PLANIRANO

  MEĐUMJESJNI KOLODVOR

  STAJALIŠTE

INTEGRALNI TRANSPORT

PLANIRANO
ROBNO TRANSPORTNO SREDIŠTE
(LOKACIJA U ISTRAŽIVANJU)

POŠTA I TELEKOMUNIKACIJE

POŠTA

POSTOJEĆE

POŠTANSKI CENTAR

JEDINICA POŠTANSKE MREŽE

JAVNE TELEKOMUNIKACIJE

TELEFONSKA MREŽA - KOMUTACIJSKI ČVOROV I U NEPOKRETNOSTI MREŽI

POSTUJOĆE

TRANZITNA TELEFONSKA CENTRALA

JAVNE TELEKOMUNIKACIJE U POKRETNJOJ MREŽI

OSNOVNA POSTAJA POKRETNIH KOMUNIKACIJA

ELEKTRONIČKE KOMUNIKACIJSKE ZONE ZA SMJEŠTAJ

SAJAMCI

VODOVI I KANALI

POSTOJEĆE

MAGISTRALNI VODOVI I KANALI


KORISNIČKI I SPOJNI VODOVI I KANALI

RADIO I TV SUSTAV VEZA

POSTOJEĆE PLANIRANO

----- RADIJSKI KORIDOR

ODAŠILJAČKI OBJEKTI

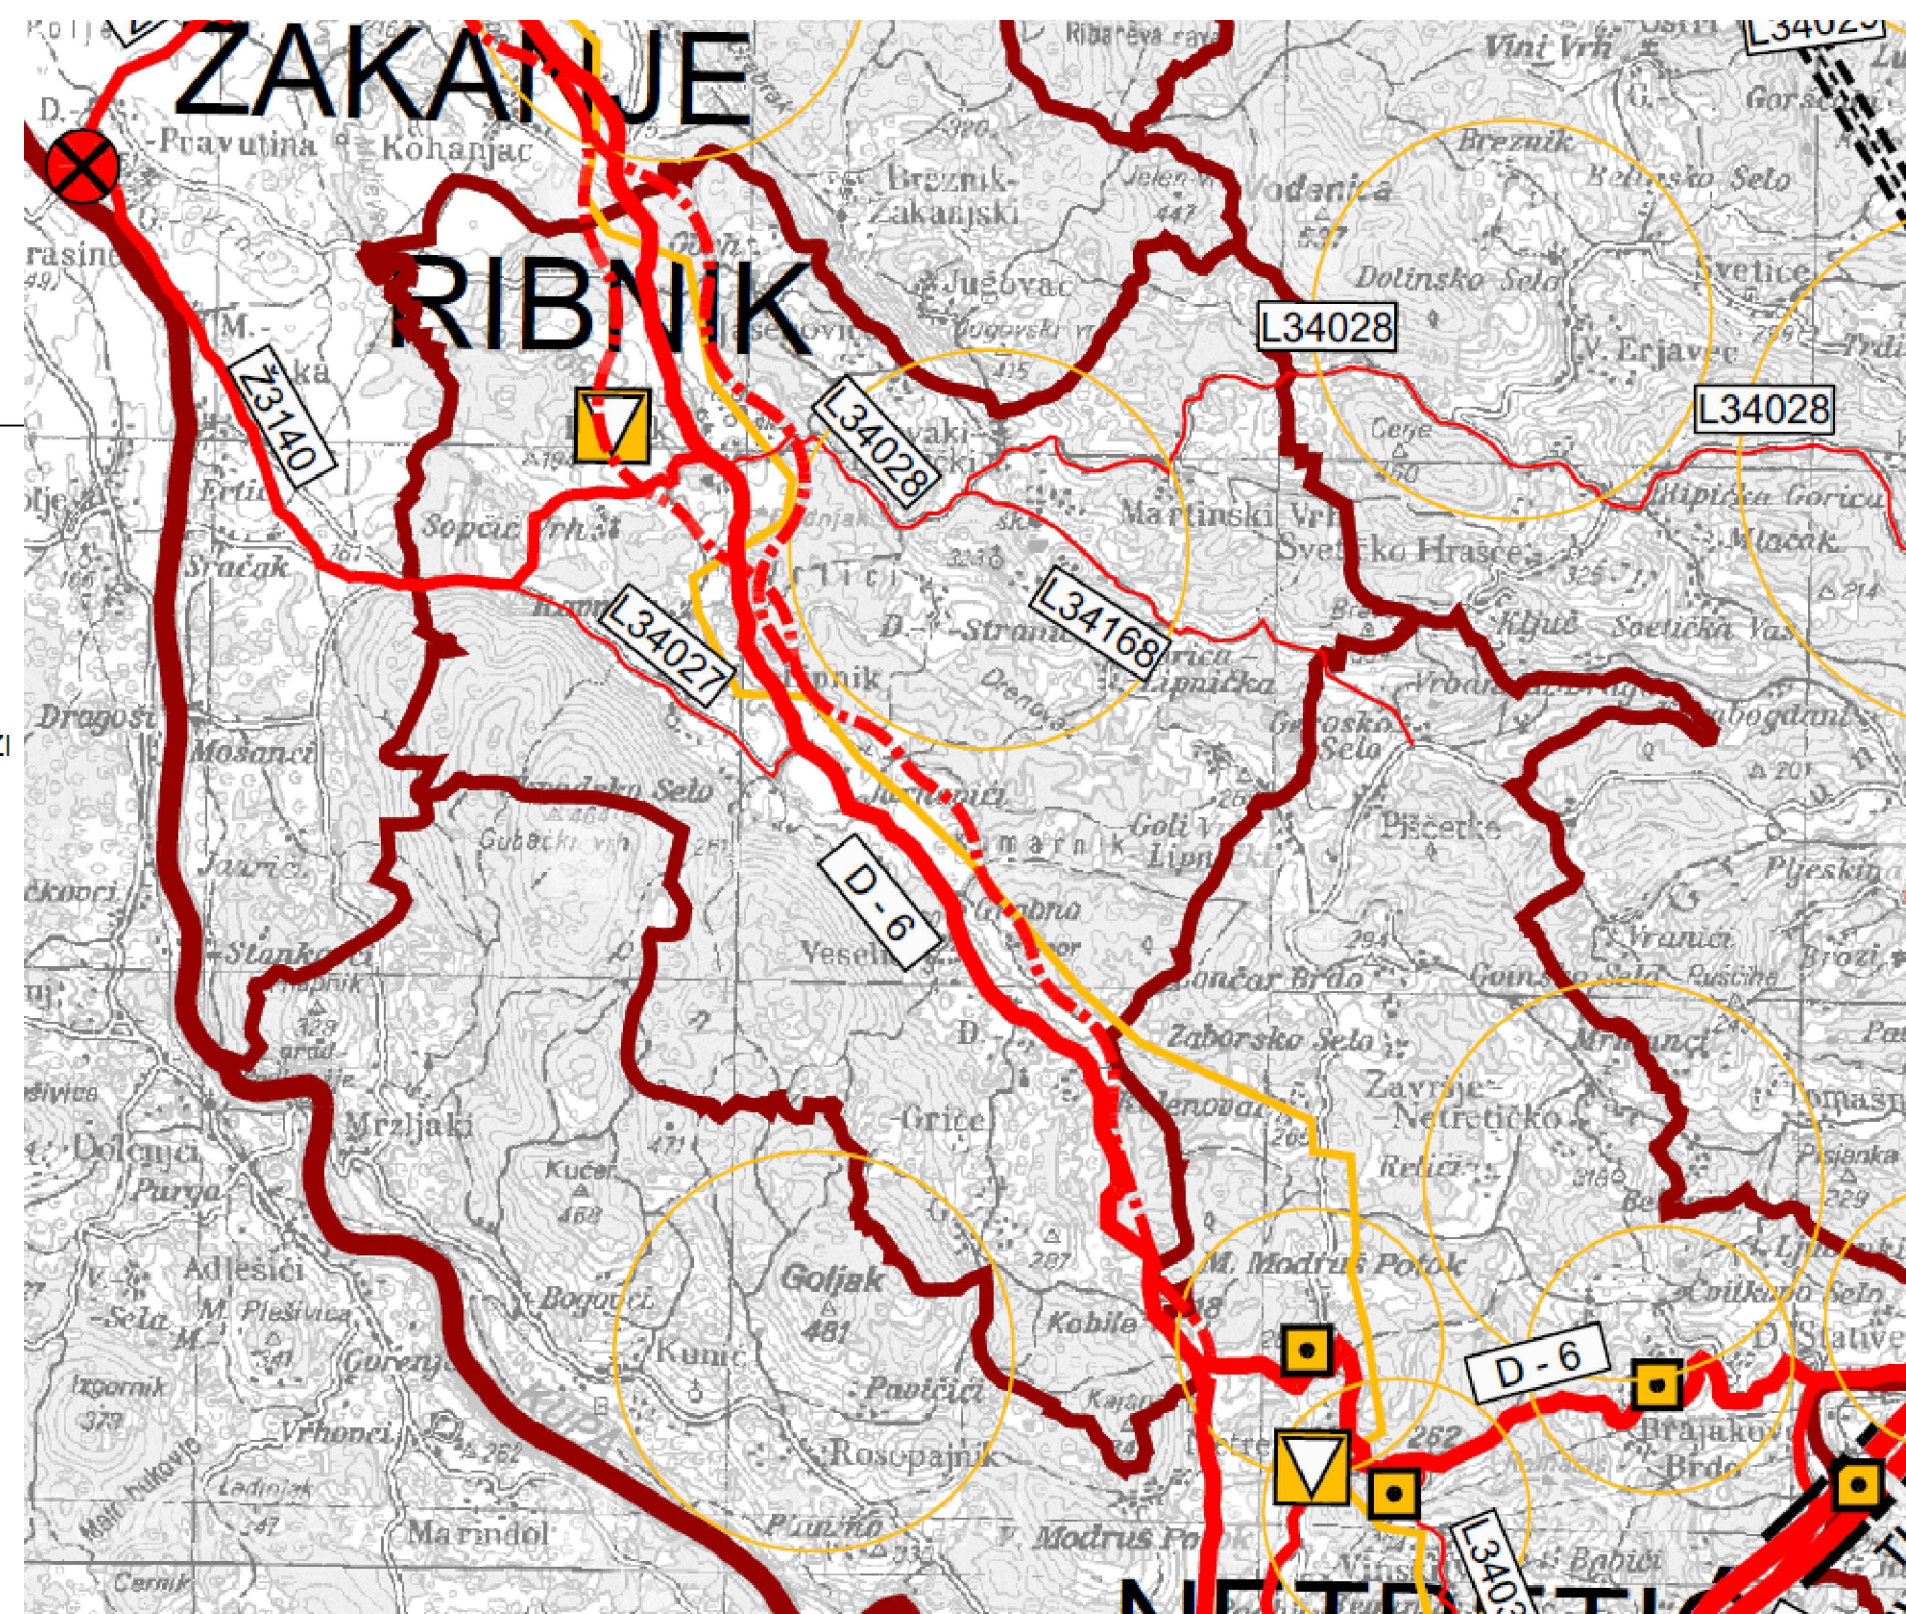

KARLOVAČKA ŽUPANIJA



OPĆINA RIBNIK

Naziv prostornog plana:

II. IZMJENE I DOPUNE
PROSTORNOG PLANA UREĐENJA OPĆINE RIBNIK
KONAČNI PRIJEDLOG IZMJENA PLANA

Naziv kartografskog prikaza:

Infrastrukturni sustavi - Promet, pošta i telekomunikacije
Izvod iz prostornog plana Karlovačke županije

broj kartografskog prikaza:	2.1	Mjerilo kartografskog prikaza: 1 : 100.000
Odluka o izradi II. izmjena i dopuna Prostornom planu uređenja Općine Ribnik: Glasnik Općine Ribnik 03/23		Odluka Odlukopisnog vijeća o donošenju plana: Glasnik Općine Ribnik XX/2023
Javna rasprava objavljena u listu: "Večernji list" od 22. 10. 2023. godine		Javna rasprava održana: 24.10 - 31.10. 2023. godine
Ponovna javna rasprava objavljena u listu: "Večernji list" od 19. 11. 2023. godine		Ponovna javna rasprava održana: 21.11 - 30.11. 2023. godine
Pečat tijela odgovornog za provođenje javne rasprave:		Odgovorna osoba za provođenje javne rasprave:
M.P.	 Snježana Zvonarić Hribljan

Pravna osoba koja je izradila plan:

Javna ustanova Zavod za prostorno uređenje Karlovačke županije

Pečat pravne osobe koja je izradila plan:	Odgovorna osoba:
M.P.	Sladana Fumić, dipl.iur.

Stručni tim u izradi plana:

Marinko Maradin, dipl.ing.arh.
Vlatka Borota, dipl.ing.arh.
Dušan Milković, stroj.teh.

Pečat Općinskog načelnika:	Općinski načelnik:
M.P. Dino Blažević

Istovjetnost prostornog plana s izvornikom ovjerava:

Pečat nadležnog tijela:

..... M.P.