

ELEKTROENERGETIKA

PROIZVODNI UREĐAJI

POSTOJEĆE	PLANIRANO	
		HIDROELEKTRANA (MHE, HE, VES)
		TERMoeLEKTRANA TOPLANA (TE/TO)
		VJETROELEKTRANA / VJETROPARK (VE/VP)
		SOLARNA ELEKTRANA (SE)
		GEOTERMALNA ELEKTRANA (GE)

TRANSFORMATORSKA I RASKLOPNA POSTROJENJA

POSTOJEĆE	PLANIRANO	
		TS 110/35(20) kV
		ELEKTROVUČNO POSTROJENJE
		RASKLOPNO POSTROJENJE

ELEKTROPRIJENOSNI UREĐAJI

POSTOJEĆE	PLANIRANO	
		DALEKOVOD 400 kV
		DALEKOVOD 220 kV
		DALEKOVOD 110 kV

KORIŠTENJE VODA

POSTOJEĆE	PLANIRANO	
		RIJEKE I DRUGE VODENE POVRŠINE
		MANJE RIJEKE, POTOCI I DRUGI VODOTOCI
		AKUMULACIJA HIDROELEKTRANE - AH
		AKUMULACIJA HIDROELEKTRANE - DOVODNI TUNEL "Sabljaki - Gojak"

TUMAČ PLANSKOG ZNAKOVLJA

GRANICE

TERITORIJALNE I STATISTIČKE GRANICE


	DRŽAVNA GRANICA
	ŽUPANIJSKA GRANICA
	OPĆINSKA / GRADSKA GRANICA


INFRASTRUKTURNI SUSTAVI I MREŽE

ENERGETSKI SUSTAV

PROIZVODNJA I CIJEVNI TRANSPORT NAFTE I PLINA

POSTOJEĆE	PLANIRANO	
		MAGISTRALNI NAFTOVOD ZA MEĐUNARODNI TRANSPORT
		MAGISTRALNI PLINOVOD ZA MEĐUNARODNI TRANSPORT
		MAGISTRALNI PLINOVOD
		MAGISTRALNI PLINOVOD - TRASA U ISTRAŽIVANJU
		MJERNO REDUKCIJSKA STANICA
		REDUKCIJSKA (BLOK) STANICA
		ZONE PLINIFIKACIJE
		PRODUKTOVOD
		ODUŠNA STANICA

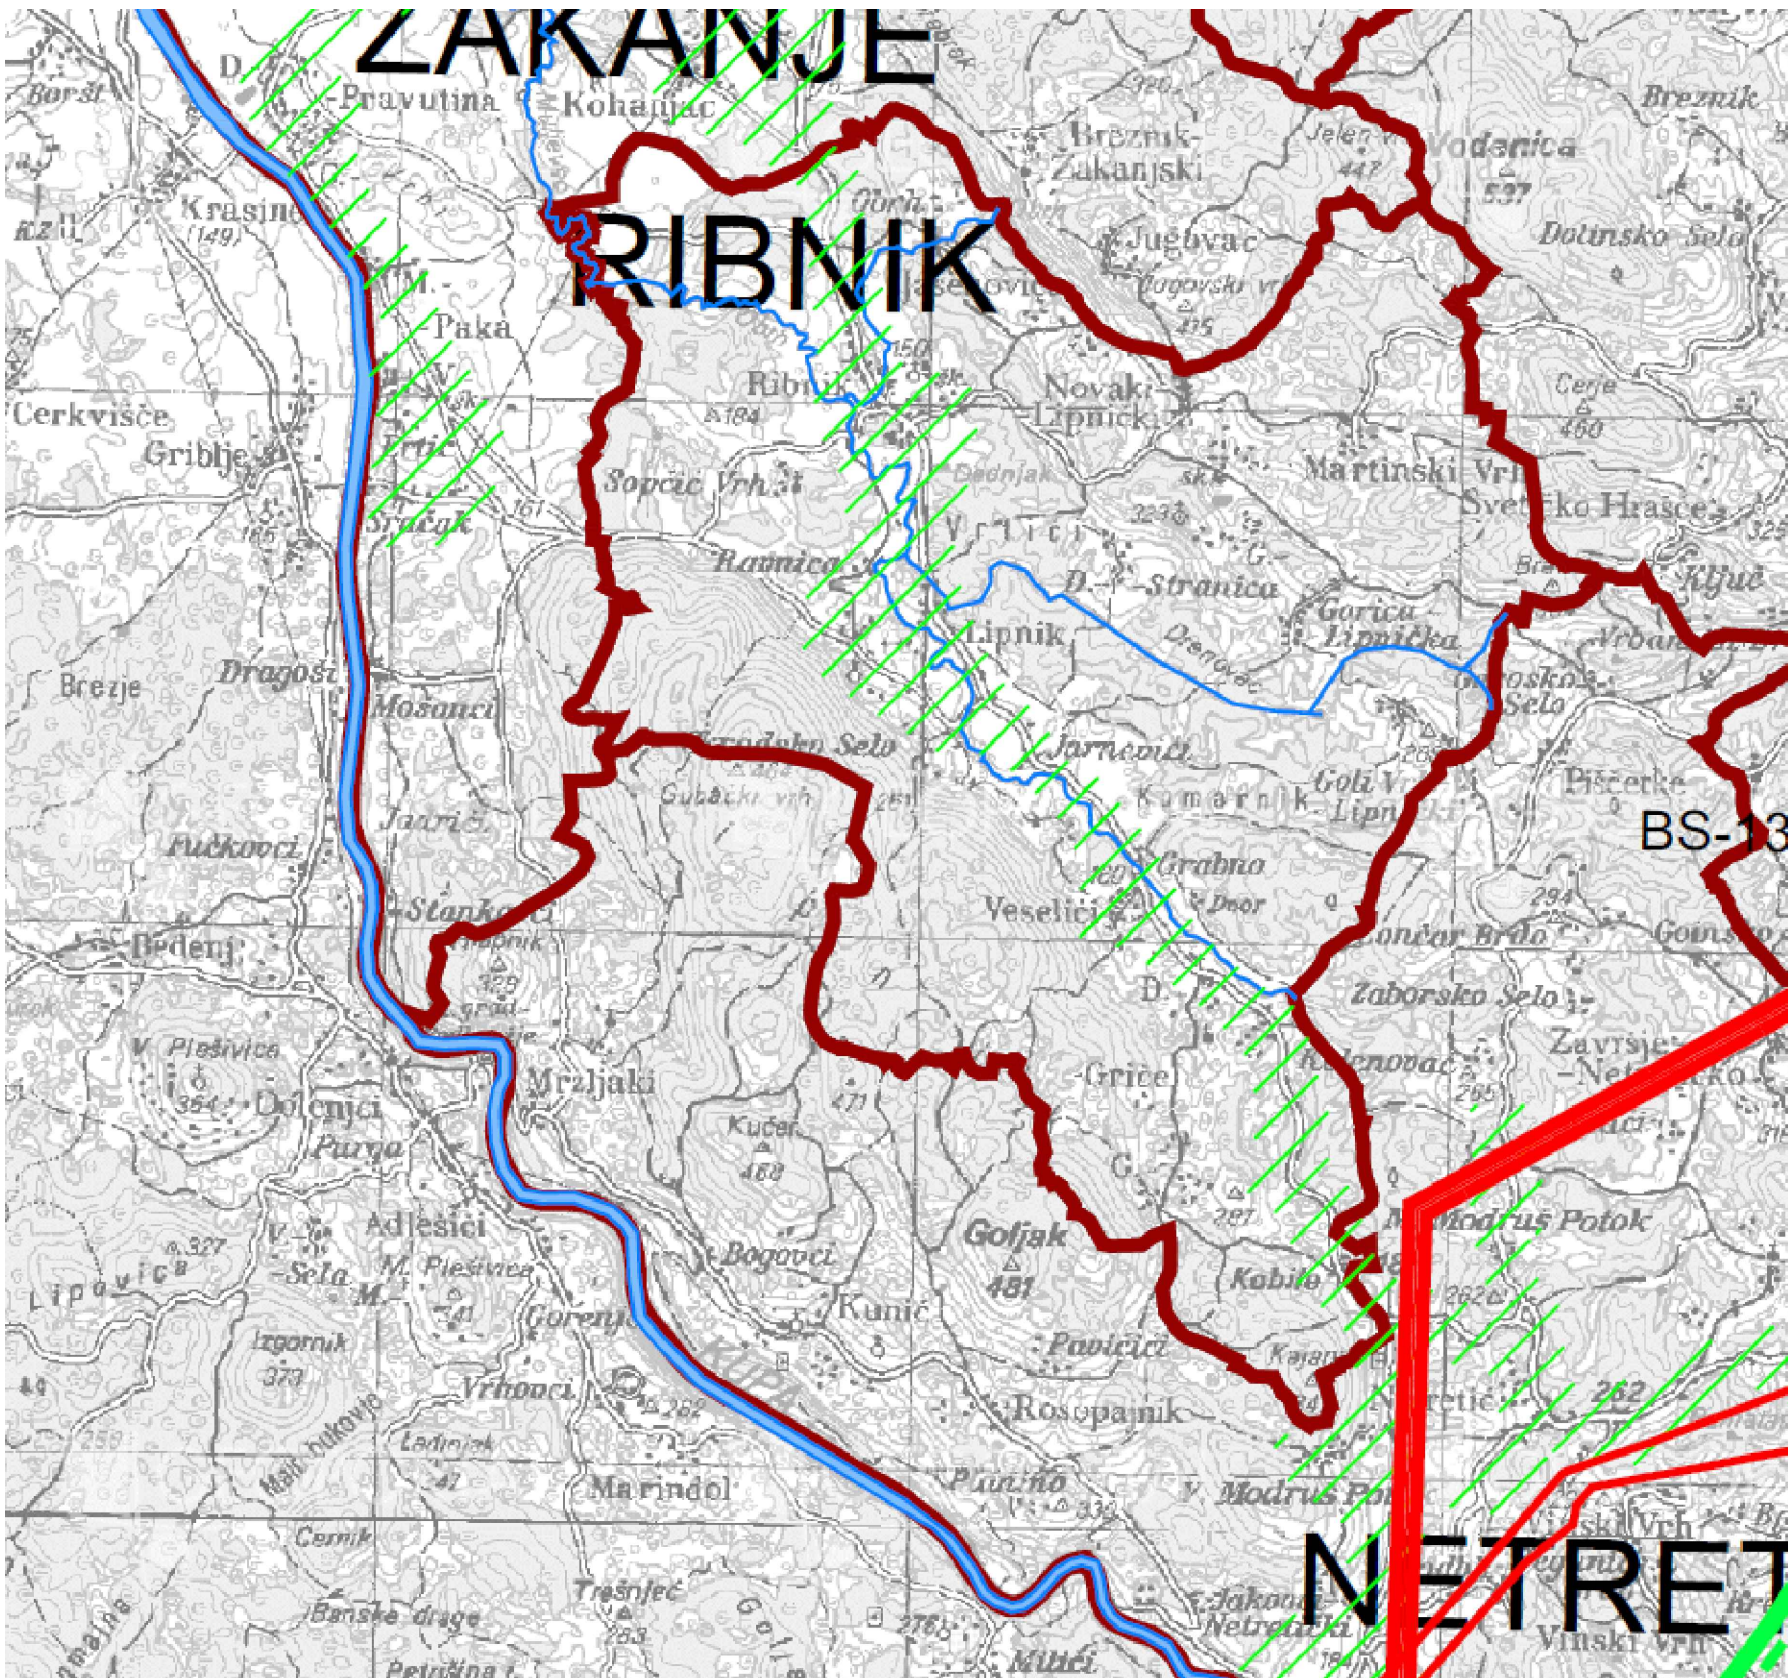

KARLOVAČKA ŽUPANIJA				OPĆINA RIBNIK	
Naziv prostornog plana: <div>II. IZMJENE I DOPUNE PROSTORNOG PLANA UREĐENJA OPĆINE RIBNIK KONAČNI PRIJEDLOG IZMJENA PLANA</div>					
Naziv kartografskog prikaza: <div>Infrastrukturni sustavi - Energetski sustav Izvod iz prostornog plana Karlovačke županije</div>					
broj kartografskog prikaza: 2.2		Mjerilo kartografskog prikaza: 1 : 100.000			
Odluka o izradi II. Izmjena i dopuna Prostornog plana uređenja Općine Ribnik: Glasnik Općine Ribnik 03/23		Odluka Općinskog vijeća o donošenju plana: Glasnik Općine Ribnik XX/2023			
Javna rasprava objavljena u listu: "Večernji list" od 22. 10. 2023. godine		Javna rasprava održana: 24.10 - 31.10. 2023. godine			
Ponovna javna rasprava objavljena u listu: "Večernji list" od 19. 11. 2023. godine		Ponovna javna rasprava održana: 21.11 - 30.11. 2023. godine			
Pečat tijela odgovornog za provođenje javne rasprave:		Odgovorna osoba za provođenje javne rasprave:			
M.P.	 Snježana Zvonarić Hribljan			
Pravna osoba koja je izradila plan: Javna ustanova Zavod za prostorno uređenje Karlovačke županije					
Pečat pravne osobe koja je izradila plan:		Odgovorna osoba:			
M.P.	 Sladana Fumić, dipl.iur.			
Stručni tim u izradi plana: Marinko Maradin, dipl.ing.arh. Vlatka Borota, dipl.ing.arh. Dušan Milković, stroj.teh.					
Pečat Općinskog načelnika:		Općinski načelnik:			
M.P.	 Dino Blažević			
Istovjetnost prostornog plana s izvornikom ovjerava:		Pečat nadležnog tijela:			
.....		M.P.			