

TUMAČ PLANSKOG ZNAKOVLJA

GRANICE

TERITORIJALNE I STATISTIČKE GRANICE

- DRŽAVNA GRANICA
- ŽUPANIJSKA GRANICA
- OPĆINSKA / GRADSKA GRANICA

INFRASTRUKTURNI SUSTAVI I MREŽE

VODNOGOSPODARSKI SUSTAV

KORIŠTENJE VODA

VODOOPSKRBA

- | POSTOJEĆE | PLANIRANO | |
|-----------|-----------|---|
| | | VODOZAHVAT / VODOCRPILIŠTE (POVRŠINSKO) |
| | | VODOZAHVAT / VODOCRPILIŠTE (PODZEMNO) |
| | | VODOSPREMA |
| | | VODNA KOMORA |
| | | CRPNA STANICA |
| | | MAGISTRALNI VODOOPSKRBNI CJEVOVOD |

KORIŠTENJE VODA


- | POSTOJEĆE | PLANIRANO | |
|-----------|-----------|---|
| | | RIJEKE I DRUGE VODENE POVRŠINE |
| | | MANJE RIJEKE, POTOCI I DRUGI VODOTOCI |
| | | RIBNJAK |
| | | AKUMULACIJA
AH - za hidroelektranu, AP - za obranu od poplava, AV - za vodoopskrbu |
| | | AKUMULACIJA HIDROELEKTRANE
- DOVODNI TUNEL "Sabljaki - Gojak" |
| | | RETENCIJA ZA OBRANU OD POPLAVA |
| | | ZAŠTITNE VODNE GRAĐEVINE (NASIP / ZID) |
| | | KANAL OBORINSKE ODVODNJE |

ODVODNJA OTPADNIH VODA

- | POSTOJEĆE | PLANIRANO | |
|-----------|-----------|---------------------------------|
| | | UREĐAJ ZA PROČIŠĆAVANJE |
| | | ISPUST OTPADNIH VODA |
| | | PRECRPNA STANICA |
| | | GLAVNI ODVODNI KANAL (KOLEKTOR) |

OBRADA, SKLADIŠTENJE I ODLAGANJE OTPADA

- | PLANIRANO | |
|-----------|---|
| | REGIONALNI CENTAR GOSPODARENJA OTPADOM BABINA GORA (RCGO BG) |
| | građevina za obradu komunalnog otpada |
| | odlagalište komunalnog i inertnog otpada
OK - KOMUNALNI OTPAD, OI - INERTNI OTPAD |
| | kazeta za zbrinjavanje azbesta |
| | mjesto prikupljanja i privremeno skladištenje opasnog otpada, u svrhu prijevoza na oporabu ili zbrinjavanje |
| | PRETOVARNA STANICA |
| | mjesto prikupljanja i privremeno skladištenje neopasnog i opasnog otpada, u svrhu prijevoza na oporabu ili zbrinjavanje |

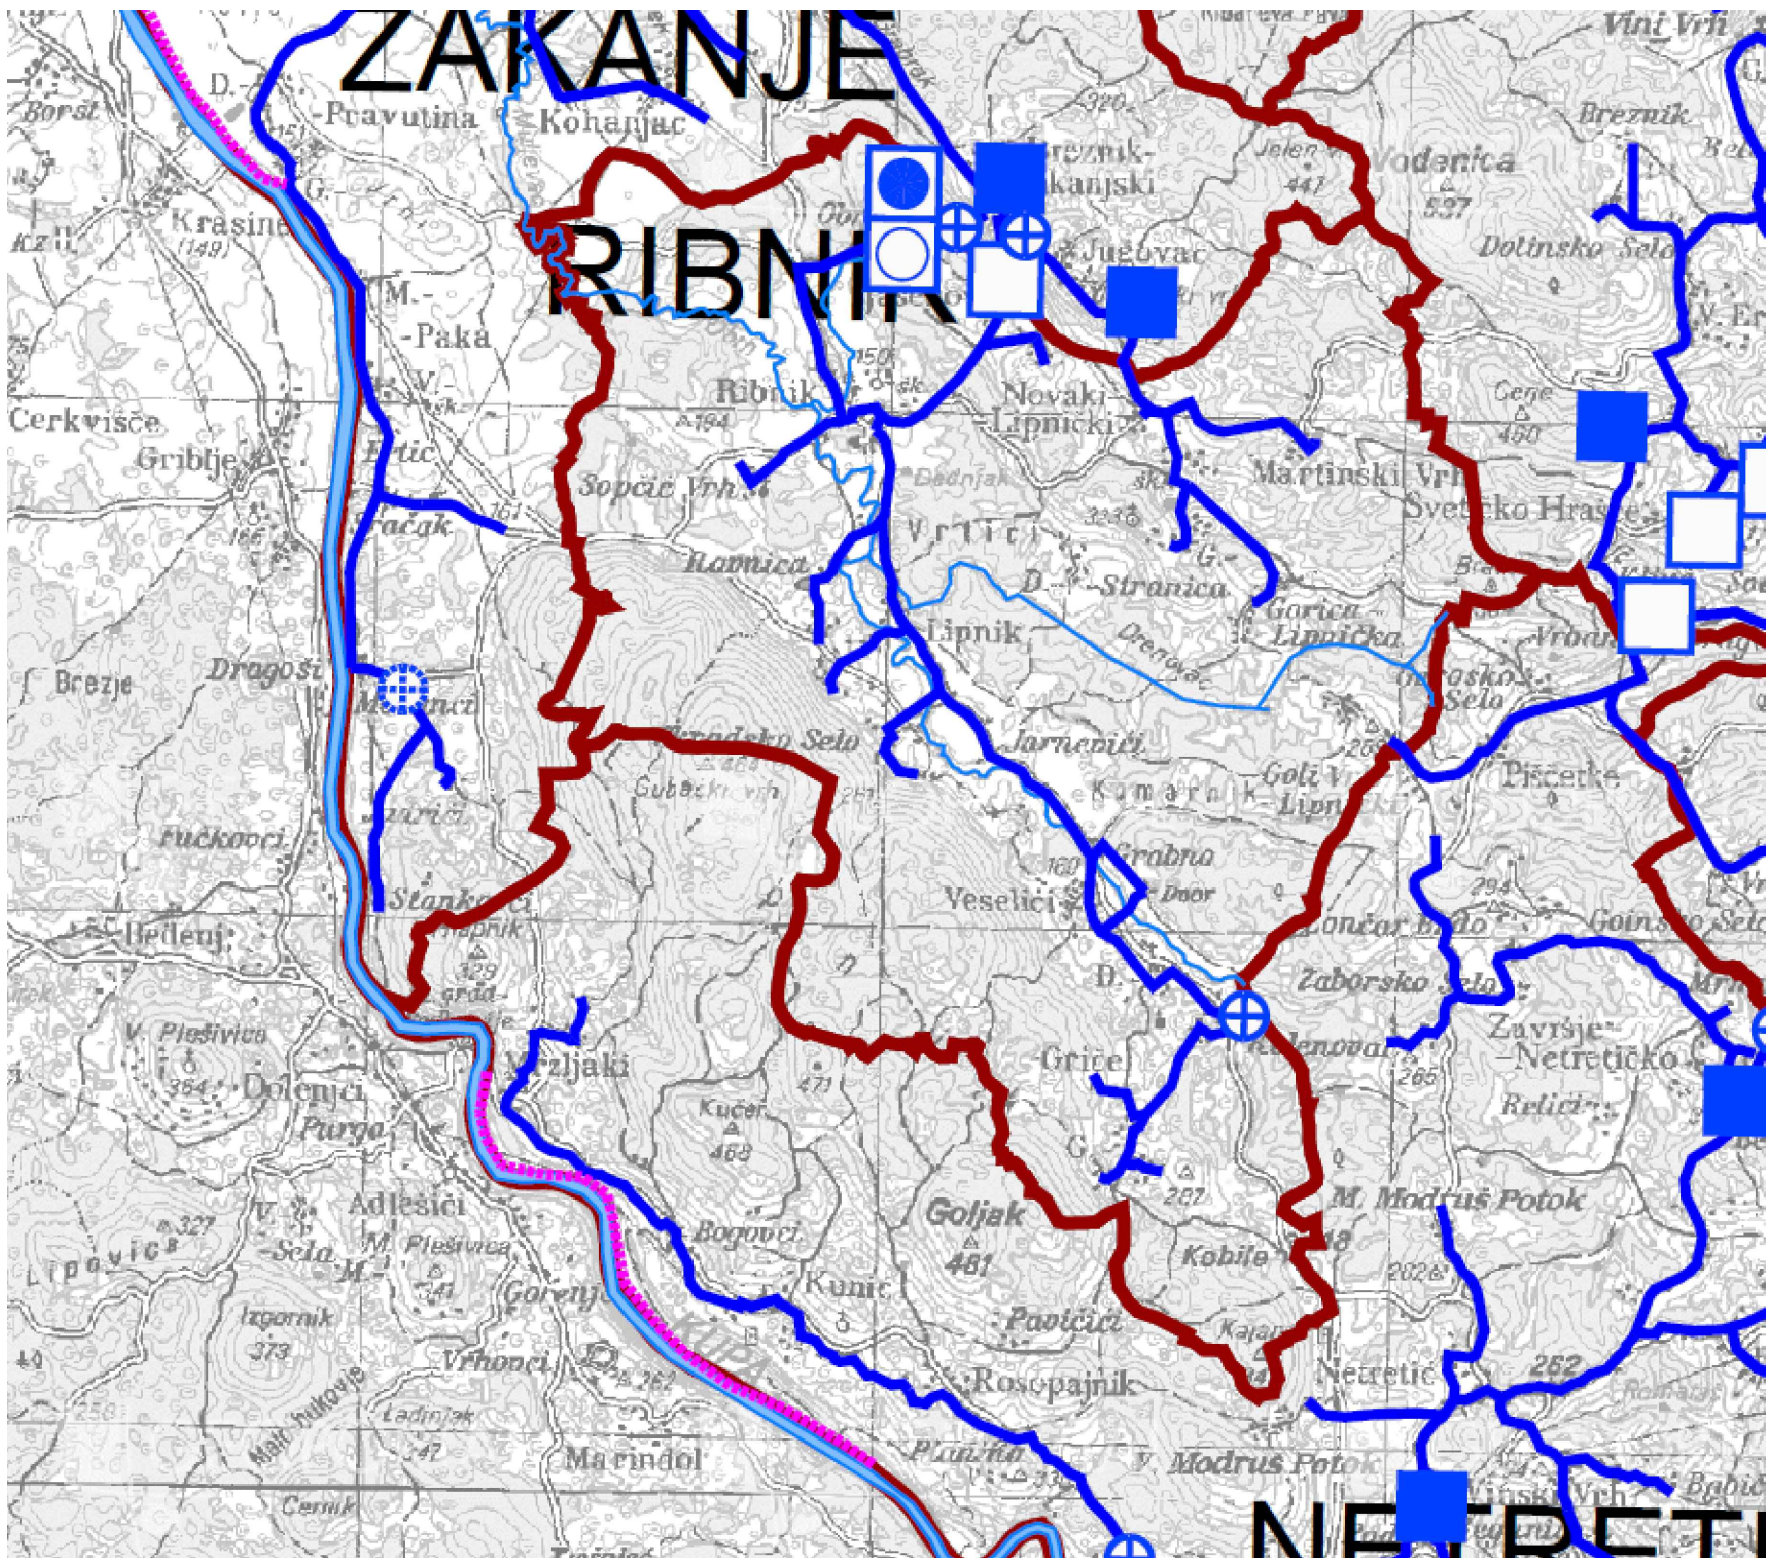

KARLOVAČKA ŽUPANIJA				OPĆINA RIBNIK	
Naziv prostornog plana:					
II. IZMJENE I DOPUNE PROSTORNOG PLANA UREĐENJA OPĆINE RIBNIK KONAČNI PRIJEDLOG IZMJENA PLANA					
Naziv kartografskog prikaza:					
Infrastrukturni sustavi - Vodnogospodarski sustav, otpad Izvod iz prostornog plana Karlovačke županije					
broj kartografskog prikaza:		2.3		Mjerilo kartografskog prikaza: 1 : 100.000	
Odluka o izradi II. izmjena i dopuna Prostornog plana uređenja Općine Ribnik: Glasnik Općine Ribnik 03/23		Odluka Općinskog vijeća o donošenju plana: Glasnik Općine Ribnik XX/2023			
Javna rasprava objavljena u listu: "Večernji list" od 22. 10. 2023. godine		Javna rasprava održana: 24.10 - 31.10. 2023. godine			
Ponovna javna rasprava objavljena u listu: "Večernji list" od 19. 11. 2023. godine		Ponovna javna rasprava održana: 21.11 - 30.11. 2023. godine			
Pečat tijela odgovornog za provođenje javne rasprave:		Odgovorna osoba za provođenje javne rasprave:			
M.P.		Snježana Zvonarić Hribljan			
Pravna osoba koja je izradila plan:					
Javna ustanova Zavod za prostorno uređenje Karlovačke županije					
Pečat pravne osobe koja je izradila plan:		Odgovorna osoba:			
M.P.		Slađana Fumić, dipl.iur.			
Stručni tim u izradi plana:					
Marinko Maradin, dipl.ing.arh. Vlatka Borota, dipl.ing.arh. Dušan Miković, stroj.teh.					
Pečat Općinskog načelnika:		Općinski načelnik:			
M.P.		Dino Blažević			
Istovjetnost prostornog plana s izvornikom ovjerava:		Pečat nadležnog tijela:			
M.P.		M.P.			