

GRANICE

TERITORIJALNE I STATISTIČKE GRANICE

- DRŽAVNA GRANICA
- ŽUPANIJSKA GRANICA
- OPĆINSKA / GRADSKA GRANICA

UVJETI KORIŠTENJA I ZAŠTITE PROSTORA

UVJETI KORIŠTENJA

PODRUČJA POSEBNIH UVJETA KORIŠTENJA

PRIRODNA BAŠTINA

POSTOJEĆE

PLANIRANO

MEĐUNARODNI ZNAČAJ - SVJETSKA BAŠTINA

DRŽAVNI ZNAČAJ

ZAŠTIĆENI DIJELOVI PRIRODE

NACIONALNI PARK

PARK PRIRODE

STROGI REZERVAT

POSEBNI REZERVAT ZONA

PARK ŠUMA

ZNAČAJNI KRAJOBRAZ

SPOMENIK PRIRODE - ZONA

SPOMENIK PRIRODE - POJEDINAČNI

SPOMENIK PARKOVNE ARHITEKTURE - ZONA

SPOMENIK PARKOVNE ARHITEKTURE

(POSEBNA) PODRUČJA OČUVANJA ZNAČAJNA ZA VRSTE I STANIŠNE TIPOVE (PPOVS) POVS

PODRUČJA OČUVANJA ZNAČAJNA ZA VRSTE I STANIŠNE TIPOVE (POVS)

PODRUČJA OČUVANJA ZNAČAJNA ZA PTICE (POP)

ARHEOLOŠKA BAŠTINA

PREVENTIVNO ZAŠTIĆENO

POVIJESNA GRADITELJSKA CJELINA

GRADSKA NASELJA

SEOSKA NASELJA

POVIJESNI SKLOP I GRAĐEVINA


GRADITELJSKI SKLOP

CIVILNA GRAĐEVINA

SAKRALNA GRAĐEVINA

SPOMEN (MEMORIJALNI) OBJEKT

brojevi uz kulturno dobro odgovaraju brojevima u Tablici Popisa zaštićenih i preventivno zaštićenih kulturnih dobra iz Članka 10. Odrredbi za provođenje

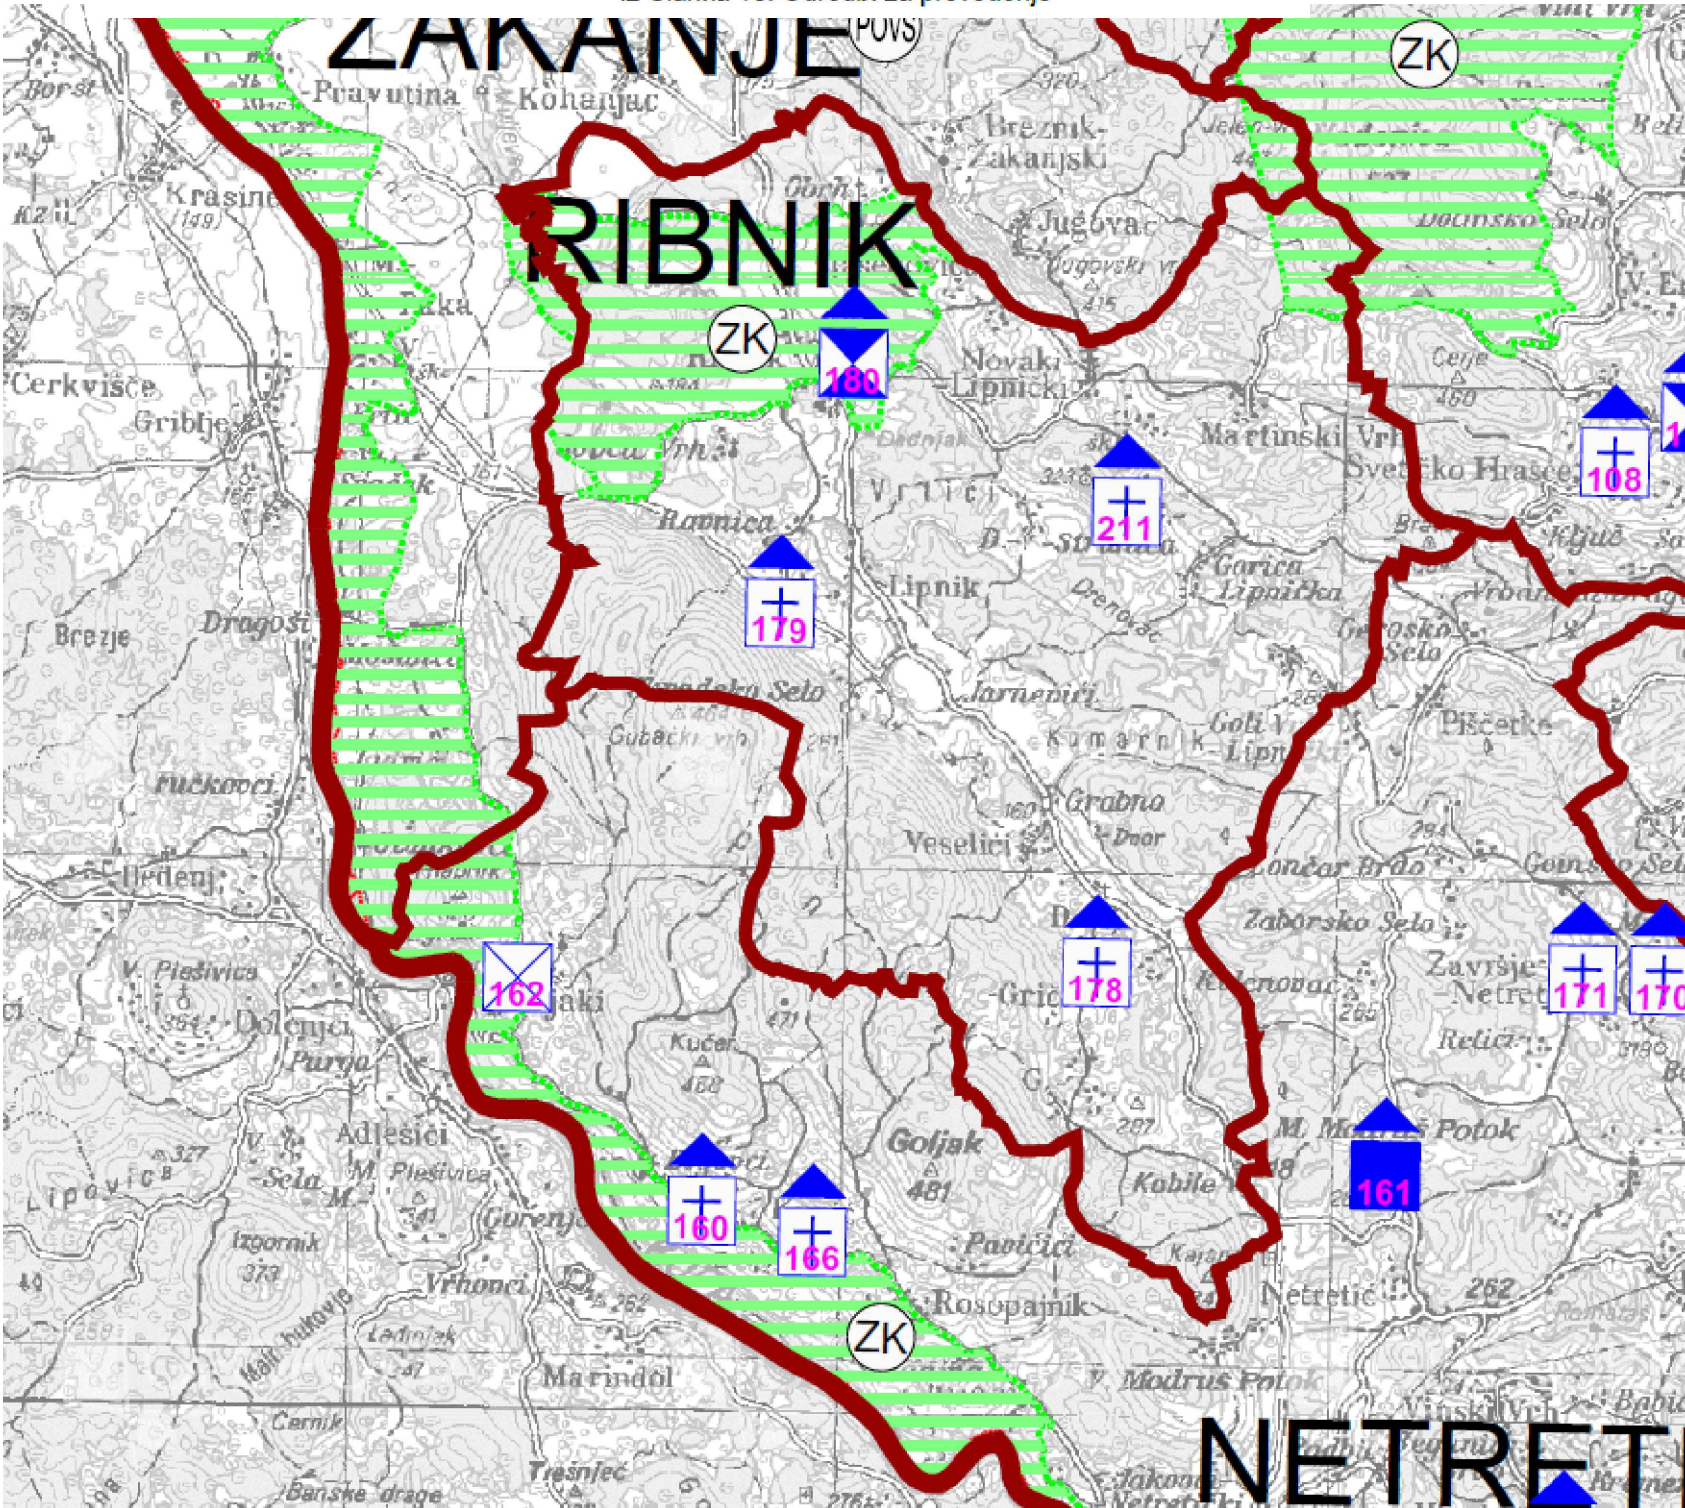

KARLOVAČKA ŽUPANIJA

OPĆINA RIBNIK

Naziv prostornog plana:

II. IZMJENE I DOPUNE
PROSTORNOG PLANA UREĐENJA OPĆINE RIBNIK
KONAČNI PRIJEDLOG IZMJENA PLANA

Naziv kartografskog prikaza:

Uvjeti korištenja i zaštite prostora - Uvjeti korištenja
Izvod iz prostornog plana Karlovačke županije

broj kartografskog prikaza:	3.1	Mjerilo kartografskog prikaza: 1 : 100.000
Odluka o izradi II. Izmjena i dopuna Prostornog plana uređenja Općine Ribnik: Glasnik Općine Ribnik 03/23	Odluka Općinskog vijeća o donošenju plana: Glasnik Općine Ribnik XX/2023	
Javna rasprava objavljena u listu: "Večernji list" od 22. 10. 2023. godine	Javna rasprava održana: 24.10 - 31.10. 2023. godine	
Ponovna javna rasprava objavljena u listu: "Večernji list" od 19. 11. 2023. godine	Ponovna javna rasprava održana: 21.11 - 30.11. 2023. godine	
Pečat tijela odgovornog za provođenje javne rasprave:	Odgovorna osoba za provođenje javne rasprave:	
M.P.	Snježana Zvonarić Hribljan	

Pravna osoba koja je izradila plan:

Javna ustanova Zavod za prostorno uređenje Karlovačke županije

Pečat pravne osobe koja je izradila plan:	Odgovorna osoba:
M.P.	Sladana Fumić, dipl.jur.

Stručni tim u izradi plana:

Marinko Maradin, dipl.ing.arh.
Vlatka Borota, dipl.ing.arh.
Dušan Milković, stroj.teh.

Pečat Općinskog načelnika:	Općinski načelnik:
M.P.	Dino Blažević
Istovjetnost prostornog plana s izvornikom ovjerava:	Pečat nadležnog tijela:
	M.P.