

TUMAČ PLANSKOG ZNAKOVLJA

GRANICE

TERITORIJALNE I STATISTIČKE GRANICE

- DRŽAVNA GRANICA
- ŽUPANIJSKA GRANICA
- OPĆINSKA / GRADSKA GRANICA

UVJETI KORIŠTENJA I ZAŠTITE PROSTORA

UVJETI KORIŠTENJA

PODRUČJA POSEBNIH OGRANIČENJA U KORIŠTENJU

KRAJOBRAZ

- OSOBITO VRIJEDAN PREDJEL - PRIRODNI KRAJOBRAZ
- TOČKE I POTEZI ZNAČAJNI ZA PANORAMSKE VRIJEDNOSTI KRAJOBRAZA

TLO


- PODRUČJE NAJVEĆEG INTENZITETA POTRESA (VII I VIŠI STUPANI MCS LIJEŠTVICE)
- PODRUČJE POJAČANE EROZIJE (LITOLOŠKO-GEOMORFOLOŠKA OBILJEŽJA)
- ISTRAŽNI PROSTOR MINERALNE SIROVINE (E3, E4, E5)
- ISTRAŽNI I EKSPLOATACIJSKI PROSTOR GEOTERMALNIH VODA (KARLOVAC 1)
- PODRUČJE MOGUĆEG ISTRAŽIVANJA I EKSPLOATACIJE GEOTERMALNIH VODA
- PODRUČJE MOGUĆEG ISTRAŽIVANJA I EKSPLOATACIJE UGLJIKOVODIKA (DINARIDI-13, DINARIDI-14, SAVA-11, SAVA-12)

VODE I MORE

- VODONOSNO PODRUČJE
- GRANICE VODOZAŠTITNIH PODRUČJA (I., II., III. I IV. ZONA ZAŠTITE) (IZVORIŠTE - IZ)
- REZERVACIJA PROSTORA (I., II., III. I IV. ZONA ZAŠTITE)
- VODOTOK (I., II. KATEGORIJE)
- POPLAVNO PODRUČJE

POSEBNA NAMJENA

- POSEBNA NAMJENA
- ZONA ZABRANJENE GRADNJE
- ZONA OGRANIČENE GRADNJE

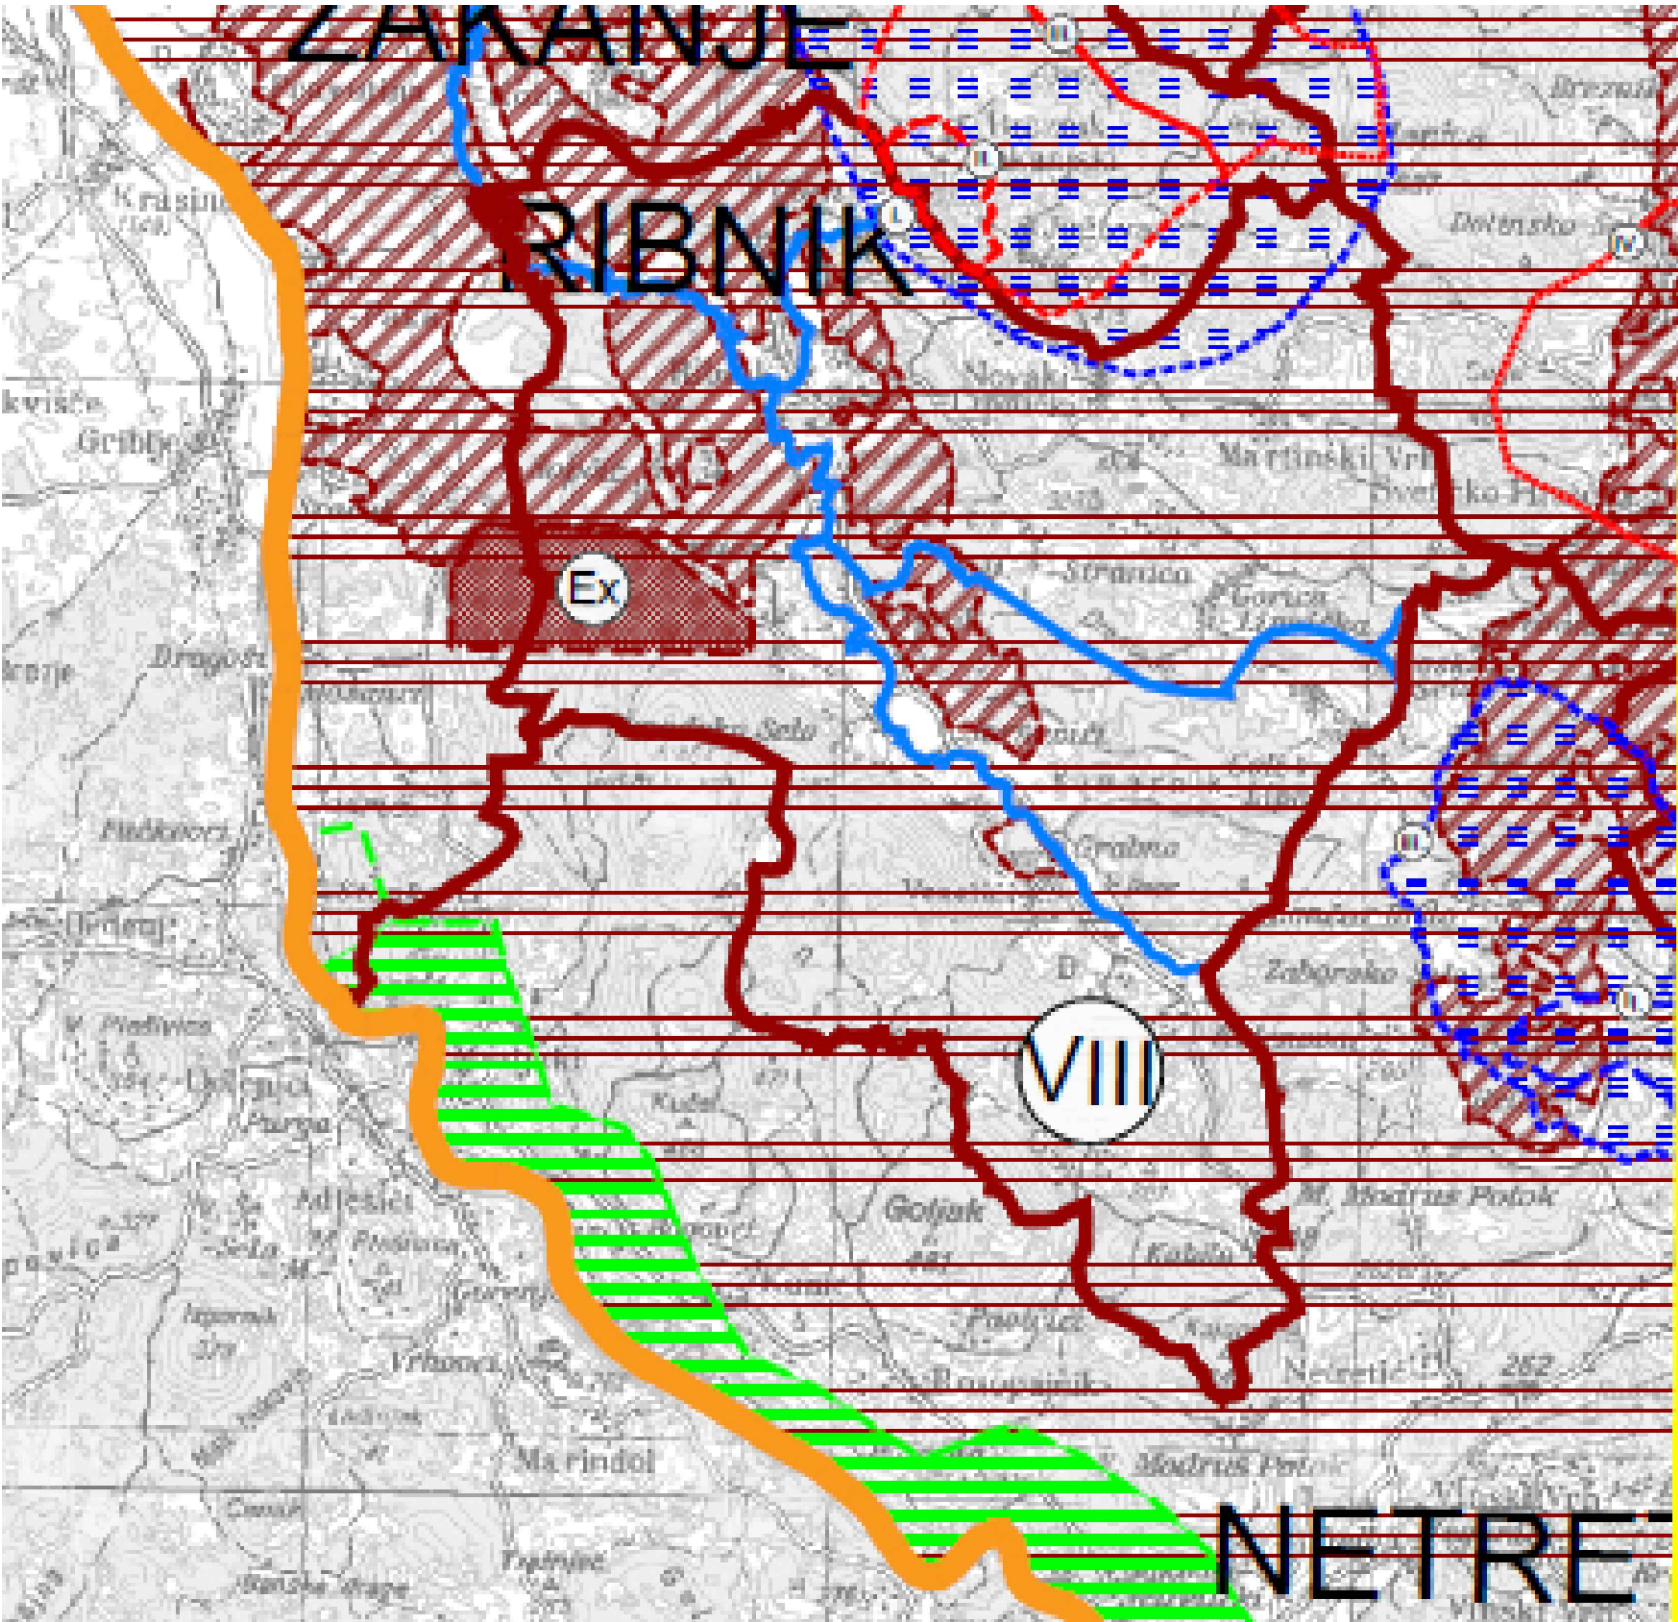

KARLOVAČKA ŽUPANIJA



OPĆINA RIBNIK

Naziv prostornog plana:
II. IZMJENE I DOPUNE
PROSTORNOG PLANA UREĐENJA OPĆINE RIBNIK
KONAČNI PRIJEDLOG IZMJENA PLANA

Naziv kartografskog prikaza:
Uvjeti za korištenje, uređenje i zaštitu prostora - Područja posebnih ograničenja
Izvod iz prostornog plana Karlovačke županije

broj kartografskog prikaza:	3.2	Mjerilo kartografskog prikaza: 1 : 100.000
Odluka o izradi II. Izmjena i dopuna Prostornog plana uređenja Općine Ribnik: Glasnik Općine Ribnik 03/23	Odluka Općinskog vijeća o donošenju plana: Glasnik Općine Ribnik XX/2023	
Javna rasprava objavljena u listu: "Večernji list" od 22. 10. 2023. godine	Javna rasprava održana: 24.10 - 31.10. 2023. godine	
Ponovna javna rasprava objavljena u listu: "Večernji list" od 19. 11. 2023. godine	Ponovna javna rasprava održana: 21.11 - 30.11. 2023. godine	
Pečat tijela odgovornog za provođenje javne rasprave:	M.P.	
		Odgovorna osoba za provođenje javne rasprave: Snježana Zvonarić Hribljan

Pravna osoba koja je izradila plan:
Javna ustanova Zavod za prostorno uređenje Karlovačke županije

Pečat pravne osobe koja je izradila plan:	Odgovorna osoba:
M.P.	Sladana Fumić, dipl.iur.

Stručni tim u izradi plana:

Marinko Maradin, dipl.ing.arh.
Vlatka Borota, dipl.ing.arh.
Dušan Milković, stroj.teh.

Pečat Općinskog načelnika:	Općinski načelnik:
M.P.	Dino Blažević
Istovjetnost prostornog plana s izvornikom ovjerava:	Pečat nadležnog tijela:
	M.P.