

TUMAČ PLANSKOG ZNAKOVLJA

GRANICE

TERITORIJALNE I STATISTIČKE GRANICE

- DRŽAVNA GRANICA
- ŽUPANIJSKA GRANICA
- OPĆINSKA / GRADSKA GRANICA

UVJETI KORIŠTENJA I ZAŠTITE PROSTORA


PODRUČJA PRIMJENE POSEBNIH MJERA UREĐENJA I ZAŠTITE

UREĐENJE ZEMLJIŠTA

- HIDROMELIORACIJA
- OBLIKOVANJE ZEMLJIŠTA UZ INFRASTRUKTURNE KORIDORE

ZAŠTITA POSEBNIH VRIJEDNOSTI I OBILJEŽJA

- PODRUČJE UGROŽENO BUKOM
- ODLAGALIŠTA OTPADA U POSTUPKU SANACIJE S NASTAVKOM RADA DO ZATVARANJA PUŠTANJEM U RAD RGO
- NAPUŠTENO EKSPLOATACIJSKO POLJE - SANACIJA
- PODRUČJA CJELINE I DIJELOVI UGROŽENOG OKOLIŠA - MINSKI SUMNJIIVA PODRUČJA

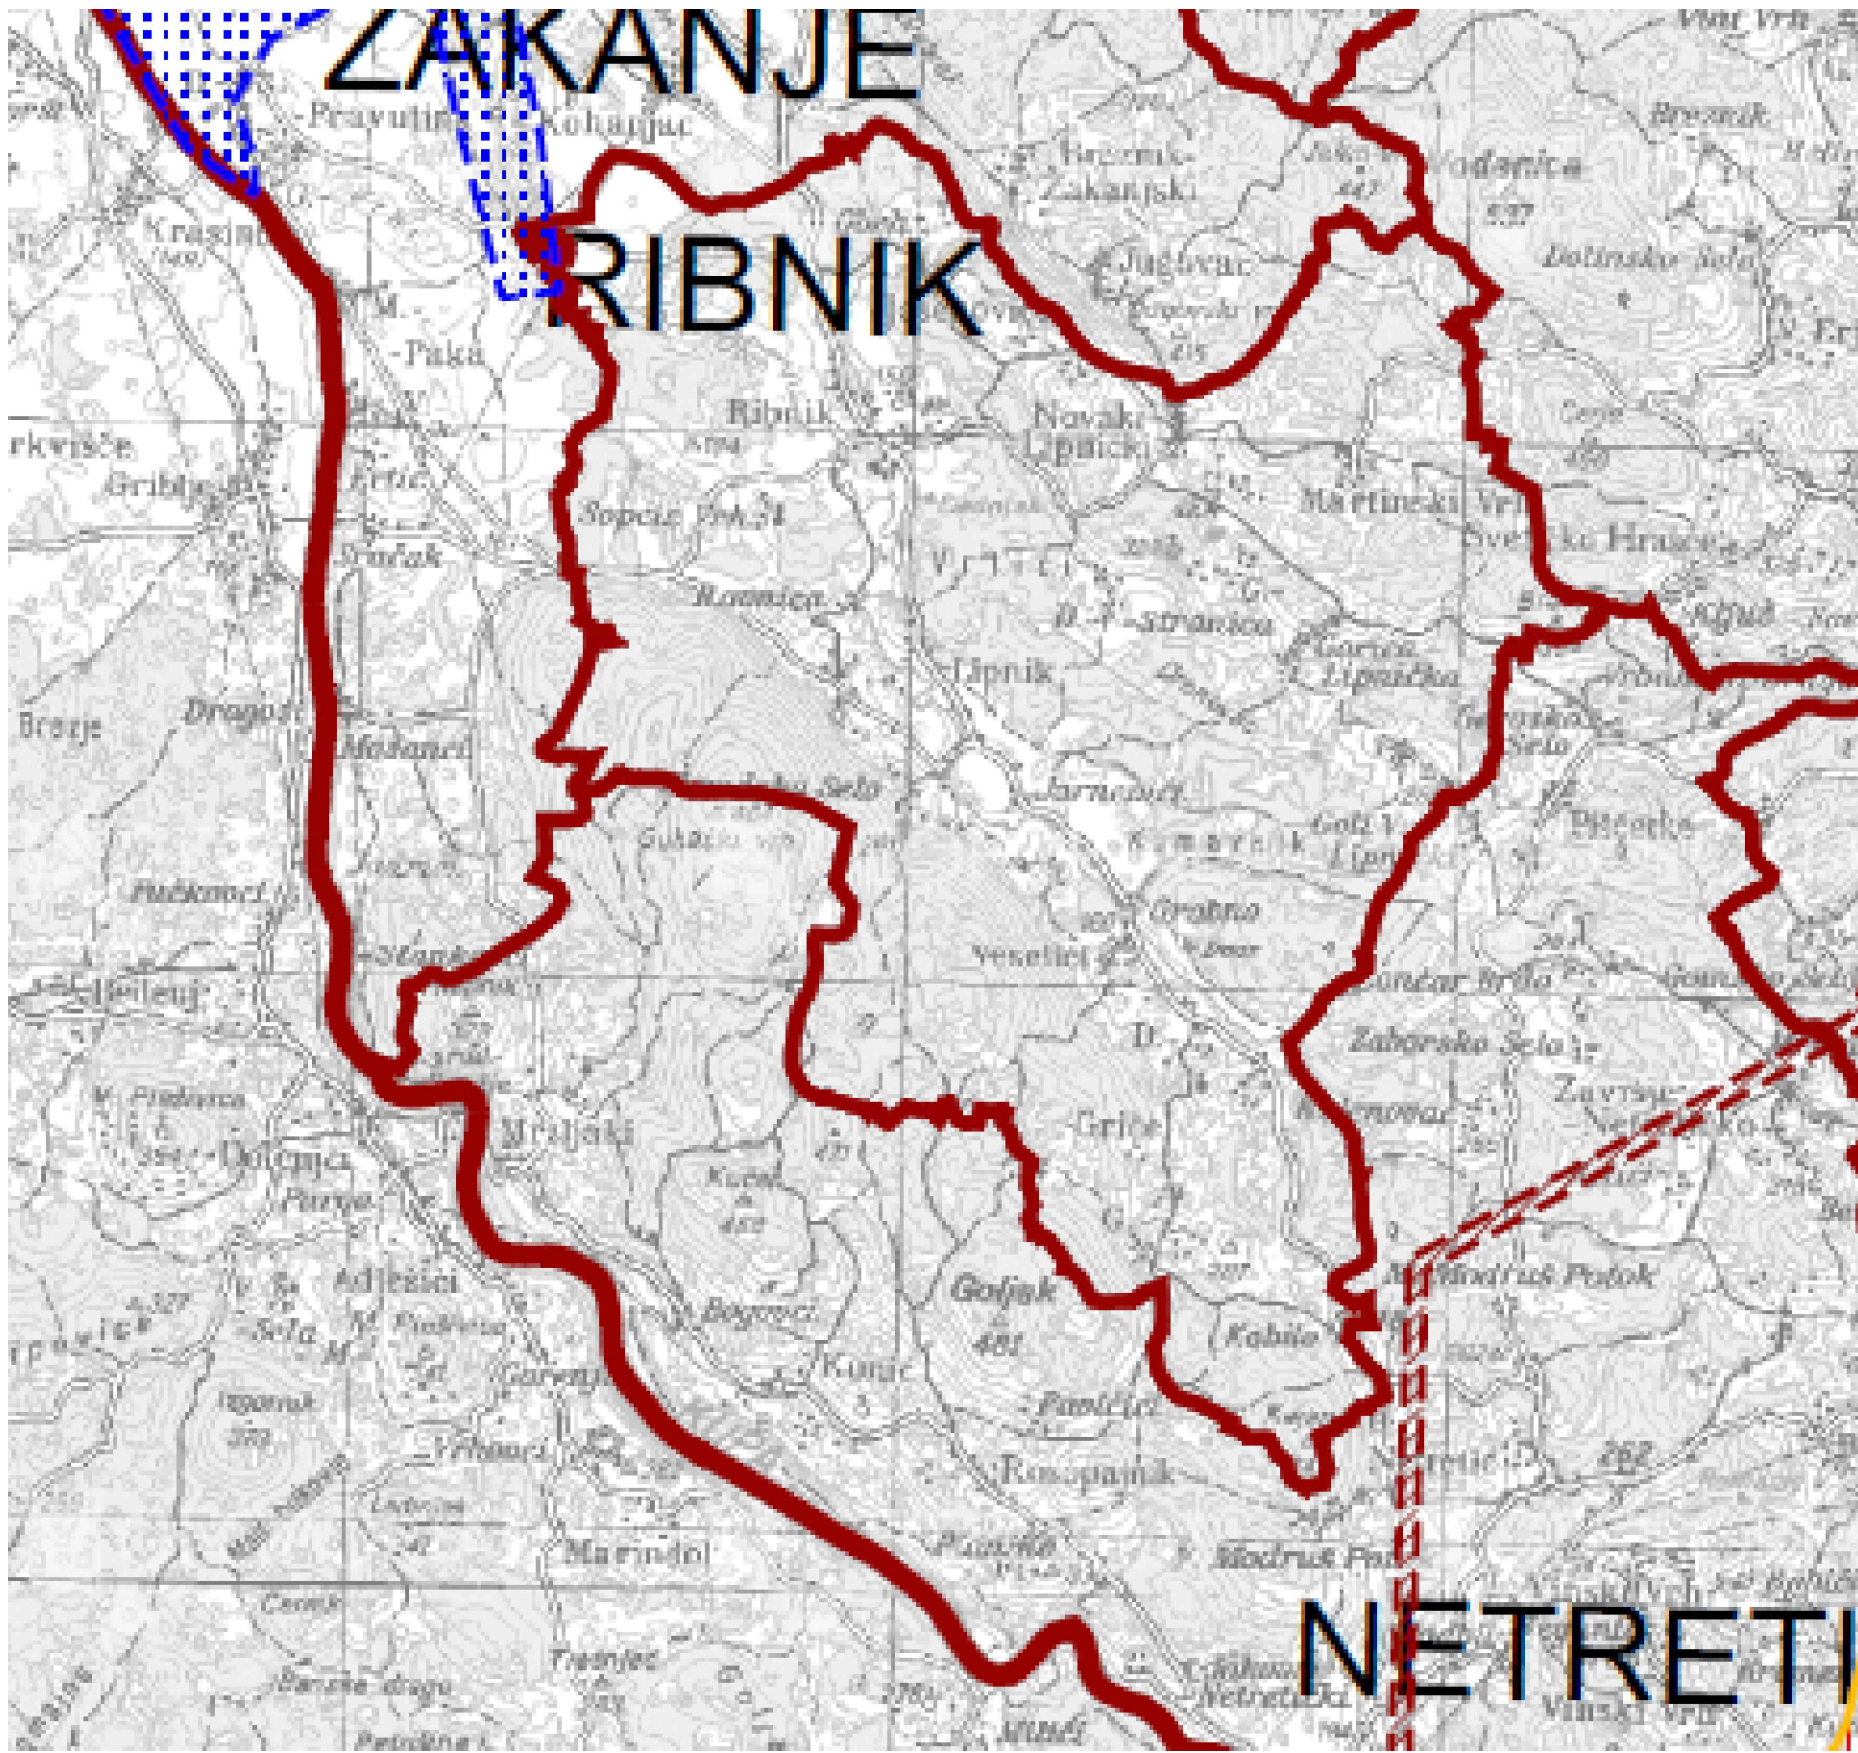

KARLOVAČKA ŽUPANIJA



OPĆINA RIBNIK

Naziv prostornog plana: II. IZMJENE I DOPUNE
PROSTORNOG PLANA UREĐENJA OPĆINE RIBNIK
KONAČNI PRIJEDLOG IZMJENA PLANA

Naziv kartografskog prikaza: Uvjeti za korištenje, uređenje i zaštitu prostora - Posebne mjere uređenja
Izvod iz prostornog plana Karlovačke županije

broj kartografskog prikaza: 3.3	Mjerilo kartografskog prikaza: 1 : 100.000
Odluka o izradi II. izmjena i dopuna Prostornog plana uređenja Općine Ribnik: Glasnik Općine Ribnik 03/23	Odluka Općinskog vijeća o donošenju plana: Glasnik Općine Ribnik XX/2023
Javna rasprava objavljena u listu: "Večernji list" od 22. 10. 2023. godine	Javna rasprava održana: 24.10 - 31.10. 2023. godine
Ponovna javna rasprava objavljena u listu: "Večernji list" od 19. 11. 2023. godine	Ponovna javna rasprava održana: 21.11 - 30.11. 2023. godine
Pečat tijela odgovornog za provođenje javne rasprave: M.P.	Odgovorna osoba za provođenje javne rasprave: Snježana Zvonarić Hribljan

Pravna osoba koja je izradila plan: Javna ustanova Zavod za prostorno uređenje Karlovačke županije

Pečat pravne osobe koja je izradila plan: M.P.	Odgovorna osoba: Slađana Fumić, dipl.iur.
--	--

Stručni tim u izradi plana:

Marinko Maradin, dipl.ing.arh.
Vlatka Borota, dipl.ing.arh.
Dušan Milković, stroj.teh.

Pečat Općinskog načelnika: M.P.	Općinski načelnik: Dino Blažević
---------------------------------	---

Istovjetnost prostornog plana s izvornikom ovjerava:	Pečat nadležnog tijela: M.P.
--	---------------------------------------