

OBUHVAT CILJANE IZMJENE I DOPUNE PPUO RIBNIK

TUMAČ PLANSKOG ZNAKOVLJA

GRANICE

TERITORIJALNE I STATISTIČKE GRANICE

- DRŽAVNA GRANICA
- ŽUPANIJSKA GRANICA
- OPĆINSKA / GRADSKA GRANICA

NAMJENA I KORIŠTENJE PROSTORA


PROSTORI ZA RAZVOJ I UREĐENJE

- RAZVOJ I UREĐENJE PROSTORA NASELJA
IZGRADENI DIO GRAĐEVINSKOG PODRUČJA NASELJA
- RAZVOJ I UREĐENJE PROSTORA IZVAN NASELJA
GOSPODARSKA NAMJENA - PROIZVODNA
- POSLOVNA NAMJENA
- UGOSTITELJSKO TURISTIČKA NAMJENA
T1 - HOTEL, T2 - TURISTIČKO NASELJE, T3 - KAMP
- SPORTSKO-REKREACIJSKA NAMJENA
R1 - GOLF IGRALIŠTE; R2 - JAHAČKI CENTAR; R3 - CENTAR ZA ZIMSKE SPORTOVE
R4 - CENTAR ZA VODENE SPORTOVE; R6 - REKREACIJA
- POVRŠINA ZA ISKORIŠTAVANJE MINERALNIH SIROVINA
E3 - kamenolomi, E4 - glinokopi, E5 - šljunak
- POVRŠINE UZGAJALIŠTA (AKVAKULTURA)
- AKUMULACIJA
AH - za hidroelektranu, AP - za obranu od poplava, AV - za vodoopskrbu
- RETENCIJA ZA OBRANU OD POPLAVA
- OSOBITO VRIJEDNO OBRADIVO TLO
- VRIJEDNO OBRADIVO TLO
- OSTALA OBRADIVA TLA
- ŠUMA GOSPODARSKE NAMJENE
- ZAŠTITNA ŠUMA
- ŠUMA POSEBNE NAMJENE
- OSTALO POLJOPRIVREDNO TLO, ŠUME I ŠUMSKO ZEMLJIŠTE
- VODOTOCI
- POSEBNA NAMJENA

PROMET

CESTOVNI PROMET

- POSTOJEĆE**
- DRŽAVNA AUTOCESTA
- OSTALE DRŽAVNE CESTE
- ŽUPANIJSKE CESTE
- CESTOVNI OBJEKTI - MOST / VIJADUKT
- CESTOVNI OBJEKTI - TUNEL

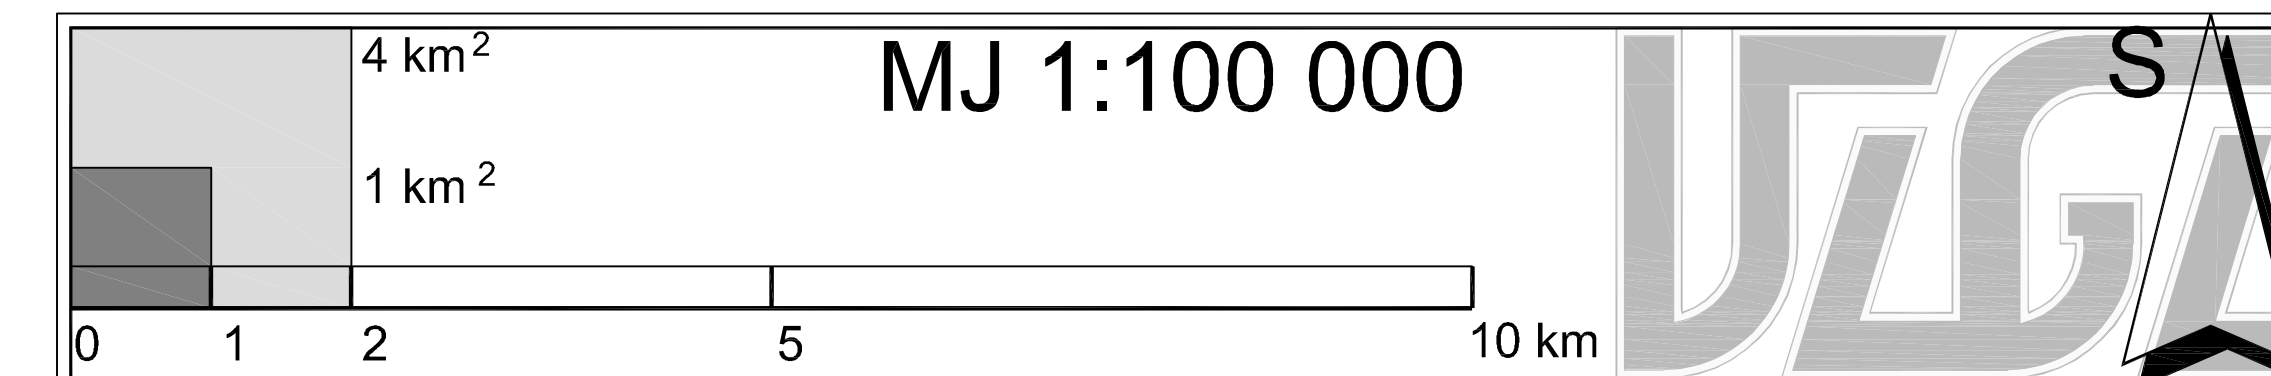

Županija: KARLOVAČKA ŽUPANIJA	
Općina: RIBNIK	
Naziv prostornog plana: CILJANA IZMJENA I DOPUNA PROSTORNOG PLANA UREĐENJA OPĆINE RIBNIK - Konačni prijedlog Plana -	
Naziv kartografskog prikaza: Izvod iz kartografskog prikaza KORIŠTENJE I NAMJENA PROSTORA PROSTORI ZA RAZVOJ I UREĐENJE za obuhvat Ciljane izmjene i dopune PPUO-a	
Broj kartografskog prikaza:	Izvod iz 1.2.
Mjerilo kartografskog prikaza:	1:100.000
Odluka Općinskog vijeća Općine Ribnik o izradi plana: Glasnik Karlovačke županije br. 18/13	Odluka Općinskog vijeća Općine Ribnik o donošenju plana: ...
Javna rasprava objavljena: Glasnik Karlovačke županije br. 30/13 od 12. kolovoza 2013. god. Večernji list od 18. kolovoza 2013. godine	Javno izlaganje održano: 28. kolovoza - 04. rujna 2013. godine
Pečat tijela odgovornog za provođenje javne rasprave:	Odgovorna osoba za provođenje javne rasprave: IVANA JARMEK
Suglasnost na plan prema Čl. 98. Zakona o prostornom uređenju i gradnji (Narodne novine br. 76/07, 38/09, 55/11, 90/11 i 50/12): ...	
Pravna osoba koja je izradila plan: URBANISTIČKI ZAVOD GRADA ZAGREBA d.o.o., ZAGREB, Ulica braće Domany 4	
Pečat pravne osobe koja je izradila plan:	Odgovorna osoba: DARIJEN BELEC, dipl.ing.građ.
Pečat odgovornog voditelja:	Odgovorni voditelj: MAJA VIDEK PAVLOVIĆ, mag.ing.arch.
Stručni tim u izradi plana: 1. MAJA VIDEK PAVLOVIĆ, mag.ing.arch. 2. IVAN KAPOVIĆ, mag.ing.arch. 3. ANDREJA ŠUGAR, mag.ing.aedif. 4. GORAN IZETBEGOVIĆ, dipl.ing.prom. 5. PETAR CIGETIĆ, bacc.ing.aedif. 6. MOMIR PAVLETIĆ SLOBODAN, mag.ing.prosp.arch.	
Pečat Općinskog vijeća Općine Ribnik:	Predsjednik Općinskog vijeća Općine Ribnik: NIKOLA DOLINAR
Istovjetnost ovog prostornog plana s izvornikom ovjerava:	Pečat nadležnog tijela: ...