

OBUHVAT CILJANE IZMJENE I DOPUNE PPUO RIBNIK

TUMAČ PLANSKOG ZNAKOVLJA

GRANICE

TERITORIJALNE I STATISTIČKE GRANICE	
	DRŽAVNA GRANICA
	ŽUPANIJSKA GRANICA
	OPĆINSKA / GRADSKA GRANICA

INFRASTRUKTURNI SUSTAVI I MREŽE

ENERGETSKI SUSTAV

PROIZVODNJA I CIJEVNI TRANSPORT NAFTE I PLINA

POSTOJEĆE	PLANIRANO	
		MAGISTRALNI NAFTAVOD ZA MEĐUNARODNI TRANSPORT
		MAGISTRALNI NAFTAVOD
		MAGISTRALNI PLINOVOD ZA MEĐUNARODNI TRANSPORT
		MAGISTRALNI PLINOVOD
		MAGISTRALNI PLINOVOD - TRASA U ISTRAŽIVANJU
		MJERNO REDUKCIJSKA STANICA
		REDUKCIJSKA (BLOK) STANICA
		ZONE PLINIFIKACIJE

ELEKTROENERGETIKA

PROIZVODNI UREĐAJI

POSTOJEĆE	PLANIRANO	
		HIDROELEKTRANA (MHE, HE, VES)
		TERMOELEKTRANA TOPLANA (TE/TO)
		VJETROELEKTRANA / VJETROPARK (VE/VP)

TRANSFORMATORSKA I RASKLOPNA POSTROJENJA


POSTOJEĆE	PLANIRANO	
		TS 220/110 kV
		TS 110/35(20) kV
		ELEKTROVUČNO POSTROJENJE

ELEKTROPRIJENOSNI UREĐAJI

	POSTOJEĆE	PLANIRANO	
400kV			DALEKOVOD 400 kV
220kV			DALEKOVOD 220 kV
110kV			DALEKOVOD 110 kV

KORIŠTENJE VODA

POSTOJEĆE	PLANIRANO	
		AKUMULACIJA HIDROELEKTRANE - AH
		AKUMULACIJA HIDROELEKTRANE - DOVODNI TUNEL "Sabljaki - Gojak"

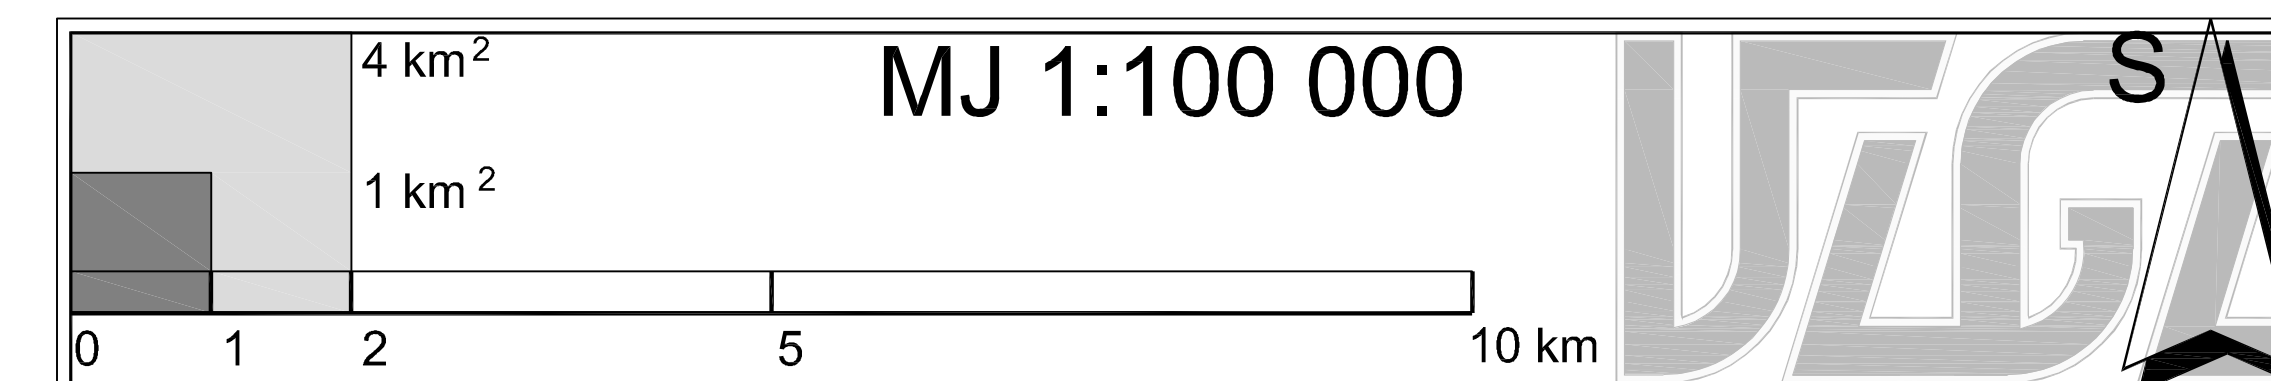

Županija: KARLOVAČKA ŽUPANIJA	
Općina: RIBNIK	
Naziv prostornog plana: CILJANA IZMJENA I DOPUNA PROSTORNOG PLANA UREĐENJA OPĆINE RIBNIK - Konačni prijedlog Plana -	
Naziv kartografskog prikaza: Izvod iz kartografskog prikaza INFRASTRUKTURNI SUSTAVI I MREŽE ENERGETSKI SUSTAVI za obuhvat Ciljane izmjene i dopune PPUO-a	
Broj kartografskog prikaza: Izvod iz 2.1.	Mjerilo kartografskog prikaza: 1:100.000
Odluka Općinskog vijeća Općine Ribnik o izradi plana: Glasnik Karlovačke županije br. 18/13	Odluka Općinskog vijeća Općine Ribnik o donošenju plana: ...
Javna rasprava objavljena: Glasnik Karlovačke županije br. 30/13 od 12. kolovoza 2013. god. Večernji list od 18. kolovoza 2013. godine	Javno izlaganje održano: 28. kolovoza - 04. rujna 2013. godine
Pečat tijela odgovornog za provođenje javne rasprave:	Odgovorna osoba za provođenje javne rasprave: IVANA JARMEK
Suglasnost na plan prema Čl. 98. Zakona o prostornom uređenju i gradnji (Narodne novine br. 76/07, 38/09, 55/11, 90/11 i 50/12): ...	
Pravna osoba koja je izradila plan: URBANISTIČKI ZAVOD GRADA ZAGREBA d.o.o., ZAGREB, Ulica braće Domany 4	
Pečat pravne osobe koja je izradila plan:	Odgovorna osoba: DARIJEN BELEC, dipl.ing.grad.
Pečat odgovornog voditelja:	Odgovorni voditelj: MAJA VIDEK PAVLOVIĆ, mag.ing.arch.
Stručni tim u izradi plana: 1. MAJA VIDEK PAVLOVIĆ, mag.ing.arch. 2. IVAN KAPOVIĆ, mag.ing.arch. 3. ANDREJA ŠUGAR, mag.ing.aedif. 4. GORAN IZETBEGOVIĆ, dipl.ing.prom. 5. PETAR CIGETIĆ, bacc.ing.aedif. 6. MOMIR PAVLETIĆ SLOBODAN, mag.ing.prosp.arch.	
Pečat Općinskog vijeća Općine Ribnik:	Predsjednik Općinskog vijeća Općine Ribnik: NIKOLA DOLINAR
Istovjetnost ovog prostornog plana s izvornikom ovjerava:	Pečat nadležnog tijela: ...