

OBUHVAT CILJANE IZMJENE I DOPUNE PPUO RIBNIK

## TUMAČ PLANSKOG ZNAKOVLJA

### GRANICE


TERITORIJALNE I STATISTIČKE GRANICE	
	DRŽAVNA GRANICA
	ŽUPANIJSKA GRANICA
	OPĆINSKA / GRADSKA GRANICA

### UVJETI KORIŠTENJA I ZAŠTITE PROSTORA

#### UVJETI KORIŠTENJA

##### PODRUČJA POSEBNIH UVJETA KORIŠTENJA

PRIRODNA BAŠTINA		ARHEOLOŠKA BAŠTINA	
	POSTOJEĆE		ZAŠTIĆENO
	PLANIRANO		PREVENTIVNO ZAŠTIĆENO
	MEĐUNARODNI ZNAČAJ - SVJETSKA BAŠTINA		EVIDENTIRANO / REKOGNOSCIRANO / PLANOM PREDLOŽENO ZA ZAŠTITU
	DRŽAVNI ZNAČAJ		ARHEOLOŠKI POJEDINAČNI LOKALITET- KOPNENI
	ZAŠTIĆENI DIJELOVI PRIRODE		POVIJESNA GRADITELJSKA CJELINA
	PLANIRANO		GRADSKA NASELJA
	NACIONALNI PARK		SEOSKA NASELJA
	PARK PRIRODE		POVIJESNI SKLOP I GRAĐEVINA
	POSEBNI REZERVAT		GRADITELJSKI SKLOP
	B - botanički; Z - zoološki; GM - geomorfološki; GH - geomorfološko-hidrološki; I - ihtiološki; O - ornitološki; ŠV - šumske vegetacije, ST - stanišni, F - floristički		CIVILNA GRAĐEVINA
	PARK ŠUMA		SAKRALNA GRAĐEVINA
	ZNAČAJNI KRAJOBRAZ		
	SPOMENIK PRIRODE - ZONA		
	SPOMENIK PRIRODE - POJEDINAČNI		
	SPOMENIK PARKOVNE ARHITEKTURE		

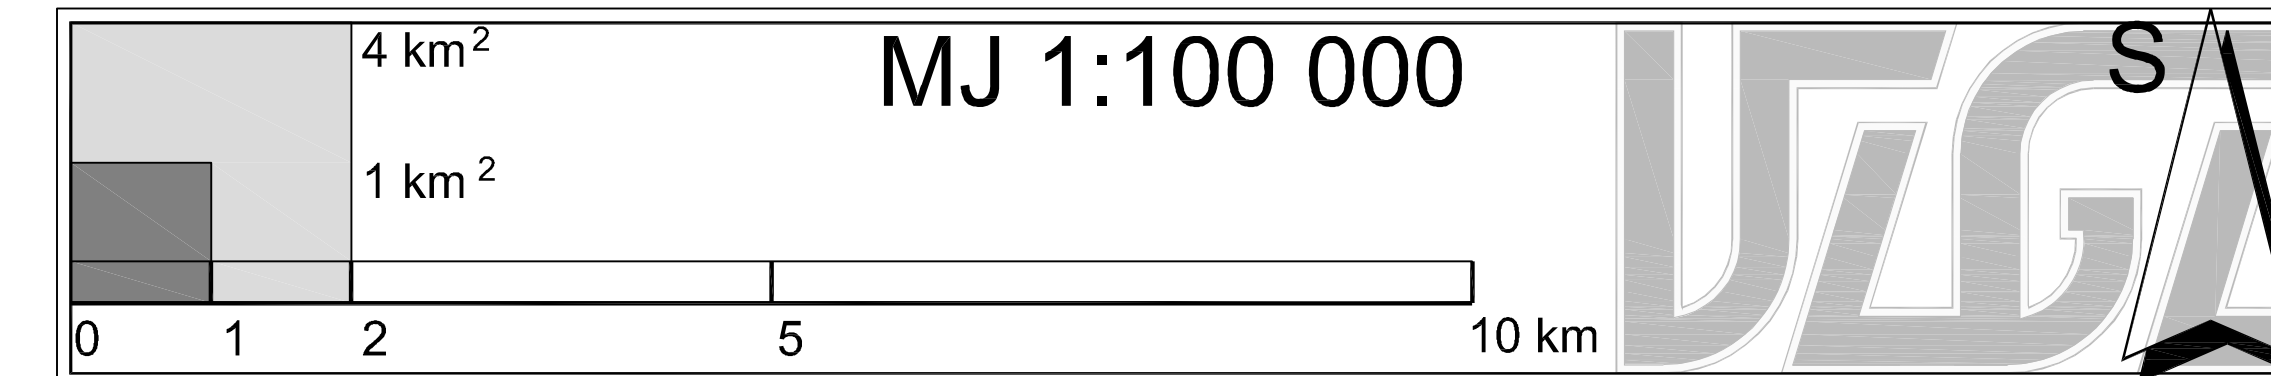

Županija: KARLOVAČKA ŽUPANIJA	
Općina: RIBNIK	
Naziv prostornog plana: CILJANA IZMJENA I DOPUNA PROSTORNOG PLANA UREĐENJA OPĆINE RIBNIK - Konačni prijedlog Plana -	
Naziv kartografskog prikaza: Izvod iz kartografskog prikaza UVJETI KORIŠTENJA I ZAŠTITE PROSTORA UVJETI KORIŠTENJA za obuhvat Ciljane izmjene i dopune PPUO-a	
Broj kartografskog prikaza:	Izvod iz 3.1.
Mjerilo kartografskog prikaza:	1:100.000
Odluka Općinskog vijeća Općine Ribnik o izradi plana: Glasnik Karlovačke županije br. 18/13	Odluka Općinskog vijeća Općine Ribnik o donošenju plana: ...
Javna rasprava objavljena: Glasnik Karlovačke županije br. 30/13 od 12. kolovoza 2013. god. Večernji list od 18. kolovoza 2013. godine	Javno izlaganje održano: 28. kolovoza - 04. rujna 2013. godine
Pečat tijela odgovornog za provođenje javne rasprave:	Odgovorna osoba za provođenje javne rasprave:  IVANA JARMEK
Suglasnost na plan prema Čl. 98. Zakona o prostornom uređenju i gradnji (Narodne novine br. 76/07, 38/09, 55/11, 90/11 i 50/12): ...	
Pravna osoba koja je izradila plan: URBANISTIČKI ZAVOD GRADA ZAGREBA d.o.o., ZAGREB, Ulica braće Domany 4	
Pečat pravne osobe koja je izradila plan:	Odgovorna osoba:  DARIJEN BELEC, dipl.ing.građ.
Pečat odgovornog voditelja:	Odgovorni voditelj:  MAJA VIDEK PAVLOVIĆ, mag.ing.arch.
Stručni tim u izradi plana: 1. MAJA VIDEK PAVLOVIĆ, mag.ing.arch. 2. IVAN KAPOVIĆ, mag.ing.arch. 3. ANDREJA ŠUGAR, mag.ing.aedif. 4. GORAN IZETBEGOVIĆ, dipl.ing.prom. 5. PETAR CIGETIĆ, bacc.ing.aedif. 6. MOMIR PAVLETIĆ SLOBODAN, mag.ing.prosp.arch.	
Pečat Općinskog vijeća Općine Ribnik:	Predsjednik Općinskog vijeća Općine Ribnik:  NIKOLA DOLINAR
Istovjetnost ovog prostornog plana s izvornikom ovjerava:	Pečat nadležnog tijela:  ...