




 OBUHVAT CILJANE IZMJENE I DOPUNE PPUO RIBNIK

TUMAČ PLANSKOG ZNAKOVLJA

GRANICE



TERITORIJALNE I STATISTIČKE GRANICE

-  DRŽAVNA GRANICA
-  ŽUPANIJSKA GRANICA
-  OPĆINSKA / GRADSKA GRANICA





UVJETI KORIŠTENJA I ZAŠTITE PROSTORA


PODRUČJA PRIMJENE POSEBNIH MJERA UREĐENJA I ZAŠTITE

UREĐENJE ZEMLJIŠTA

-  HIDROMELIORACIJA
-  OBLIKOVANJE ZEMLJIŠTA UZ INFRASTRUKTURNE KORIDORE

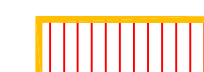ZAŠTITA POSEBNIH VRIJEDNOSTI I OBILJEŽJA

-  PODRUČJE UGROŽENO BUKOM
-  SANACIJA ODLAGALIŠTA OTPADA
-  NAPUŠTENO EKSPLOATACIJSKO POLJE
-  PODRUČJA CJELINE I DIJELOVI UGROŽENOG OKOLIŠA - MINSKI SUMNJIVA PODRUČJA

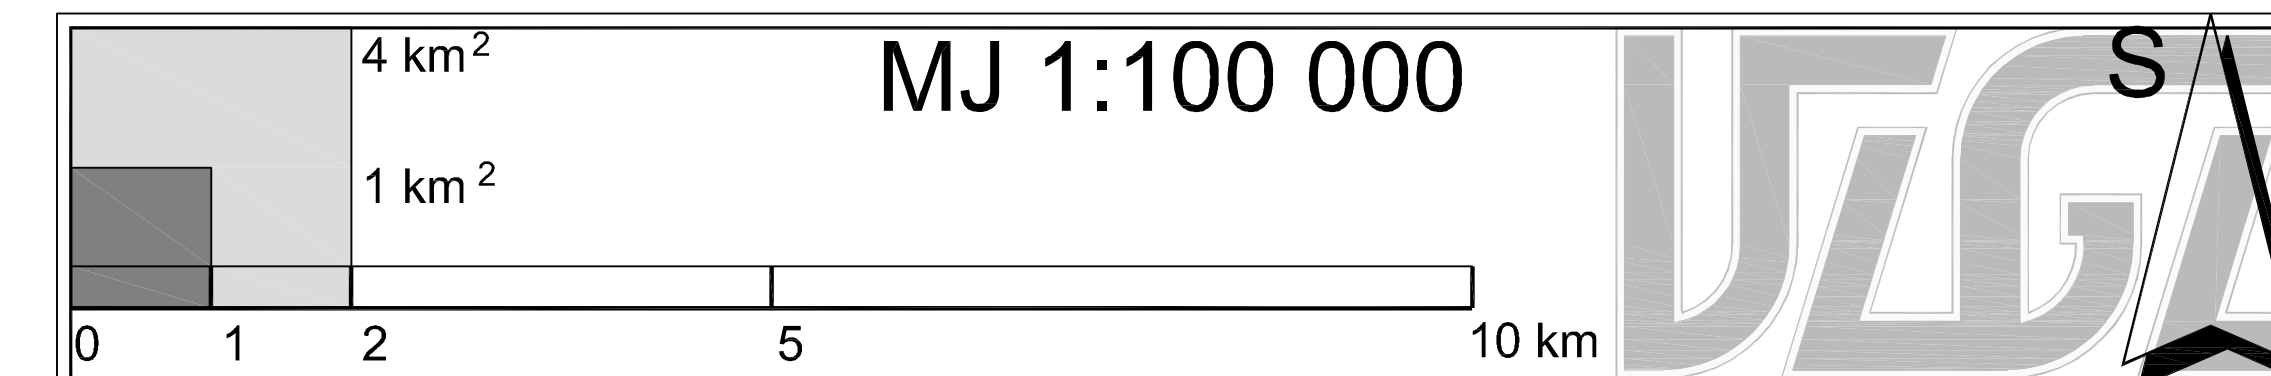

Županija: KARLOVAČKA ŽUPANIJA	
Općina: RIBNIK	
Naziv prostornog plana: CILJANA IZMJENA I DOPUNA PROSTORNOG PLANA UREĐENJA OPĆINE RIBNIK - Konačni prijedlog Plana -	
Naziv kartografskog prikaza: Izvod iz kartografskog prikaza UVJETI KORIŠTENJA I ZAŠTITE PROSTORA, PODRUČJA PRIMJENE POSEBNIH MJERA UREĐENJA I ZAŠTITE za obuhvat Ciljane izmjene i dopune PPUO-a	
Broj kartografskog prikaza:	Izvod iz 3.3. Mjerilo kartografskog prikaza: 1:100.000
Odluka Općinskog vijeća Općine Ribnik o izradi plana: Glasnik Karlovačke županije br. 18/13	Odluka Općinskog vijeća Općine Ribnik o donošenju plana: ...
Javna rasprava objavljena: Glasnik Karlovačke županije br. 30/13 od 12. kolovoza 2013. god. Večernji list od 18. kolovoza 2013. godine	Javno izlaganje održano: 28. kolovoza - 04. rujna 2013. godine
Pečat tijela odgovornog za provođenje javne rasprave:	Odgovorna osoba za provođenje javne rasprave: IVANA JARMEK
Suglasnost na plan prema Čl. 98. Zakona o prostornom uređenju i gradnji (Narodne novine br. 76/07, 38/09, 55/11, 90/11 i 50/12): ...	
Pravna osoba koja je izradila plan: URBANISTIČKI ZAVOD GRADA ZAGREBA d.o.o., ZAGREB, Ulica braće Domany 4	
Pečat pravne osobe koja je izradila plan:	Odgovorna osoba: DARIJEN BELEC, dipl.ing.grad.
Pečat odgovornog voditelja:	Odgovorni voditelj: MAJA VIDEK PAVLOVIĆ, mag.ing.arch.
Stručni tim u izradi plana: 1. MAJA VIDEK PAVLOVIĆ, mag.ing.arch. 2. IVAN KAPOVIĆ, mag.ing.arch. 3. ANDREJA ŠUGAR, mag.ing.aedif. 4. GORAN IZETBEGOVIĆ, dipl.ing.prom. 5. PETAR CIGETIĆ, bacc.ing.aedif. 6. MOMIR PAVLETIĆ SLOBODAN, mag.ing.prosp.arch.	
Pečat Općinskog vijeća Općine Ribnik:	Predsjednik Općinskog vijeća Općine Ribnik: NIKOLA DOLINAR
Istovjetnost ovog prostornog plana s izvornikom ovjerava: ...	Pečat nadležnog tijela: ...